voorgevel

achtergevel

doorsnede

zijgevel rechts

materialen

- gevels		rood-bruin-genuanceerde handvorm rekuperatie
- pannen		rustieke vlaamse pan
- buitenschrijnwerk		dark red meranti
- dorpels		blauwe hardsteen
- goten		zink-koper-titaan
- grondmetselwerk		volle betonblokken
- opgaand metselwerk		snelbouw
- spouwisolatie		4 cm pu
- welfsels	kelder	-
	gelijkvloers	ruwe betongewelven
	garage	gladde betongewelven

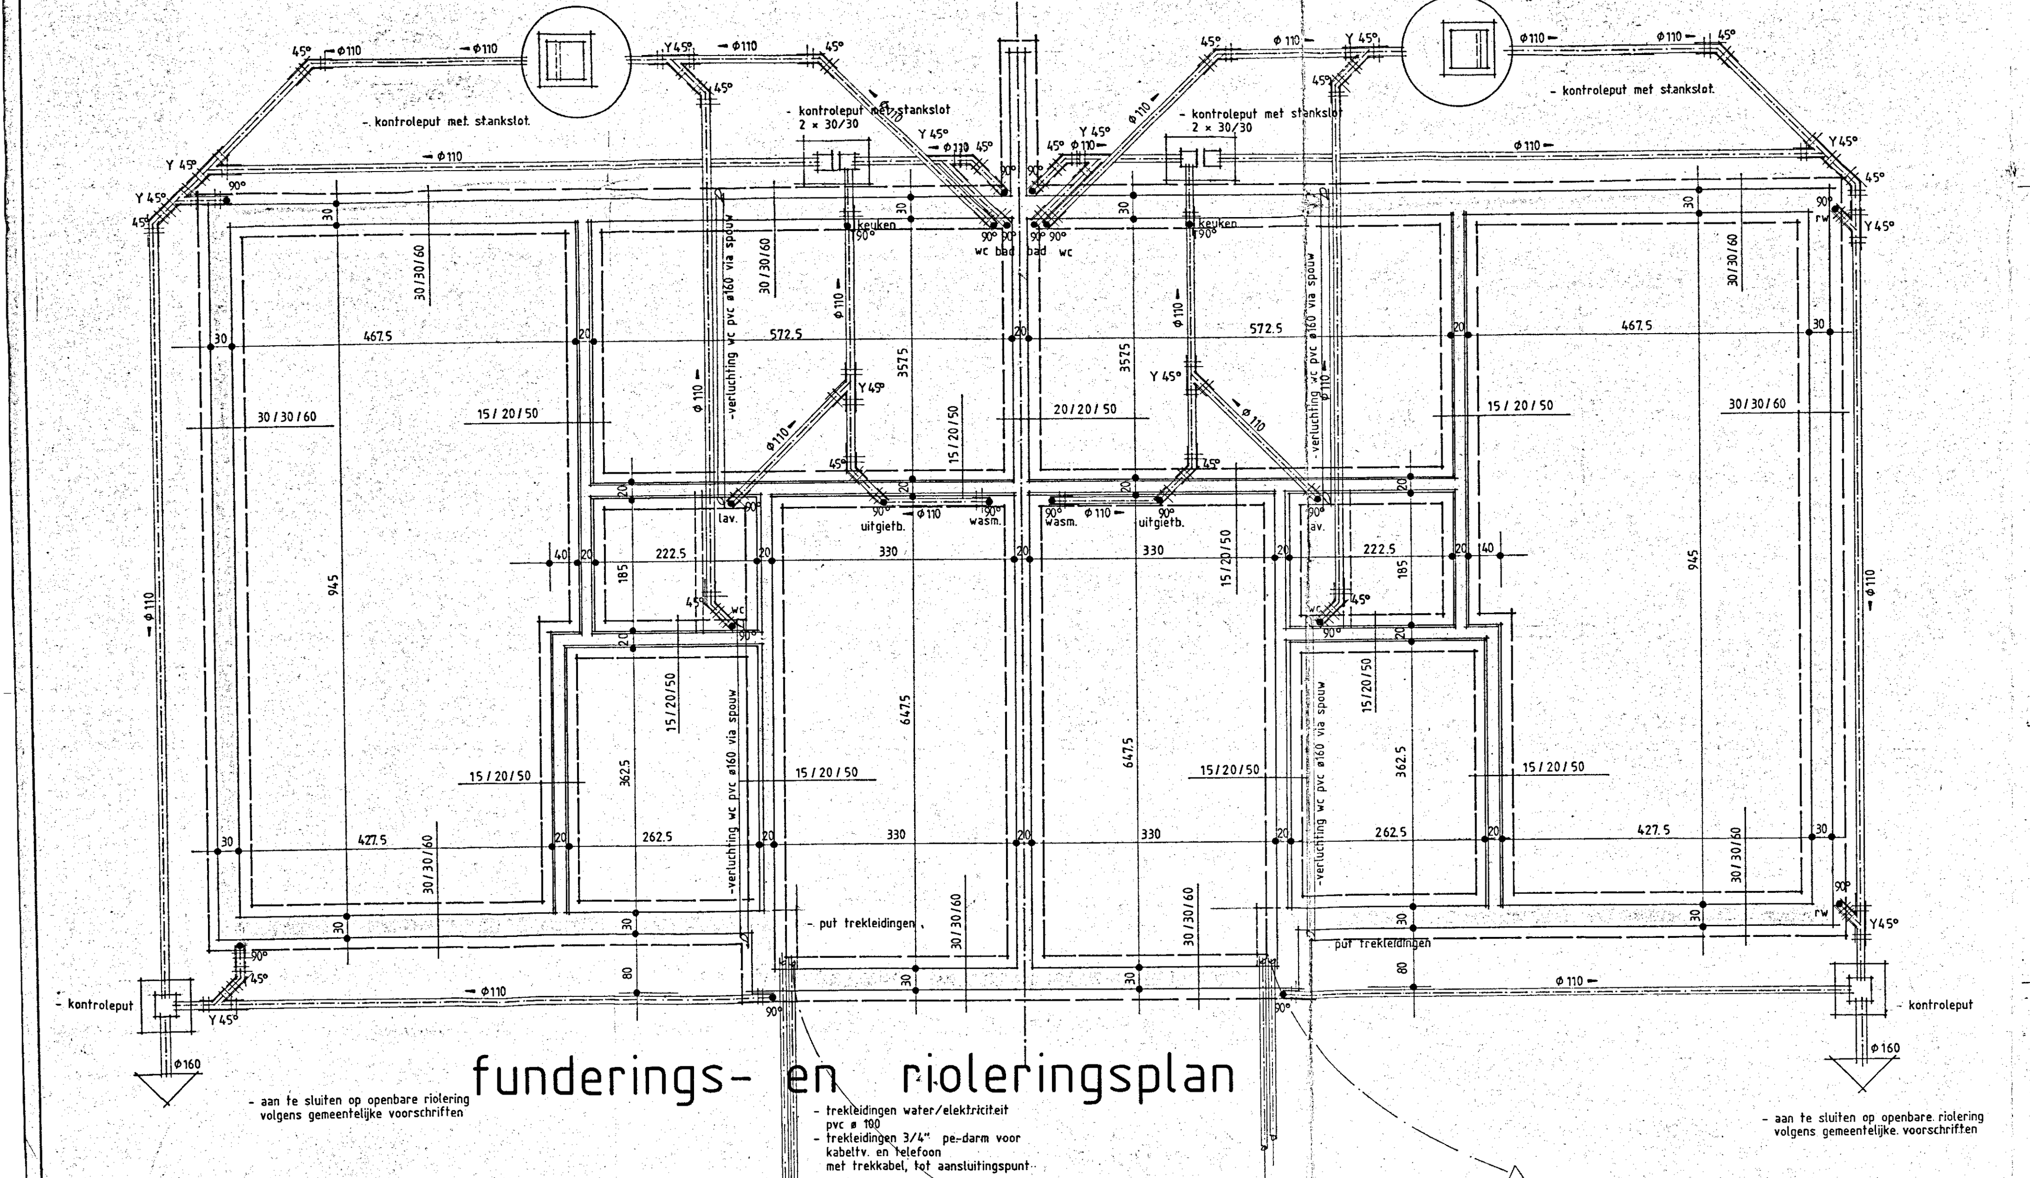

funderings- en rioleringsplan

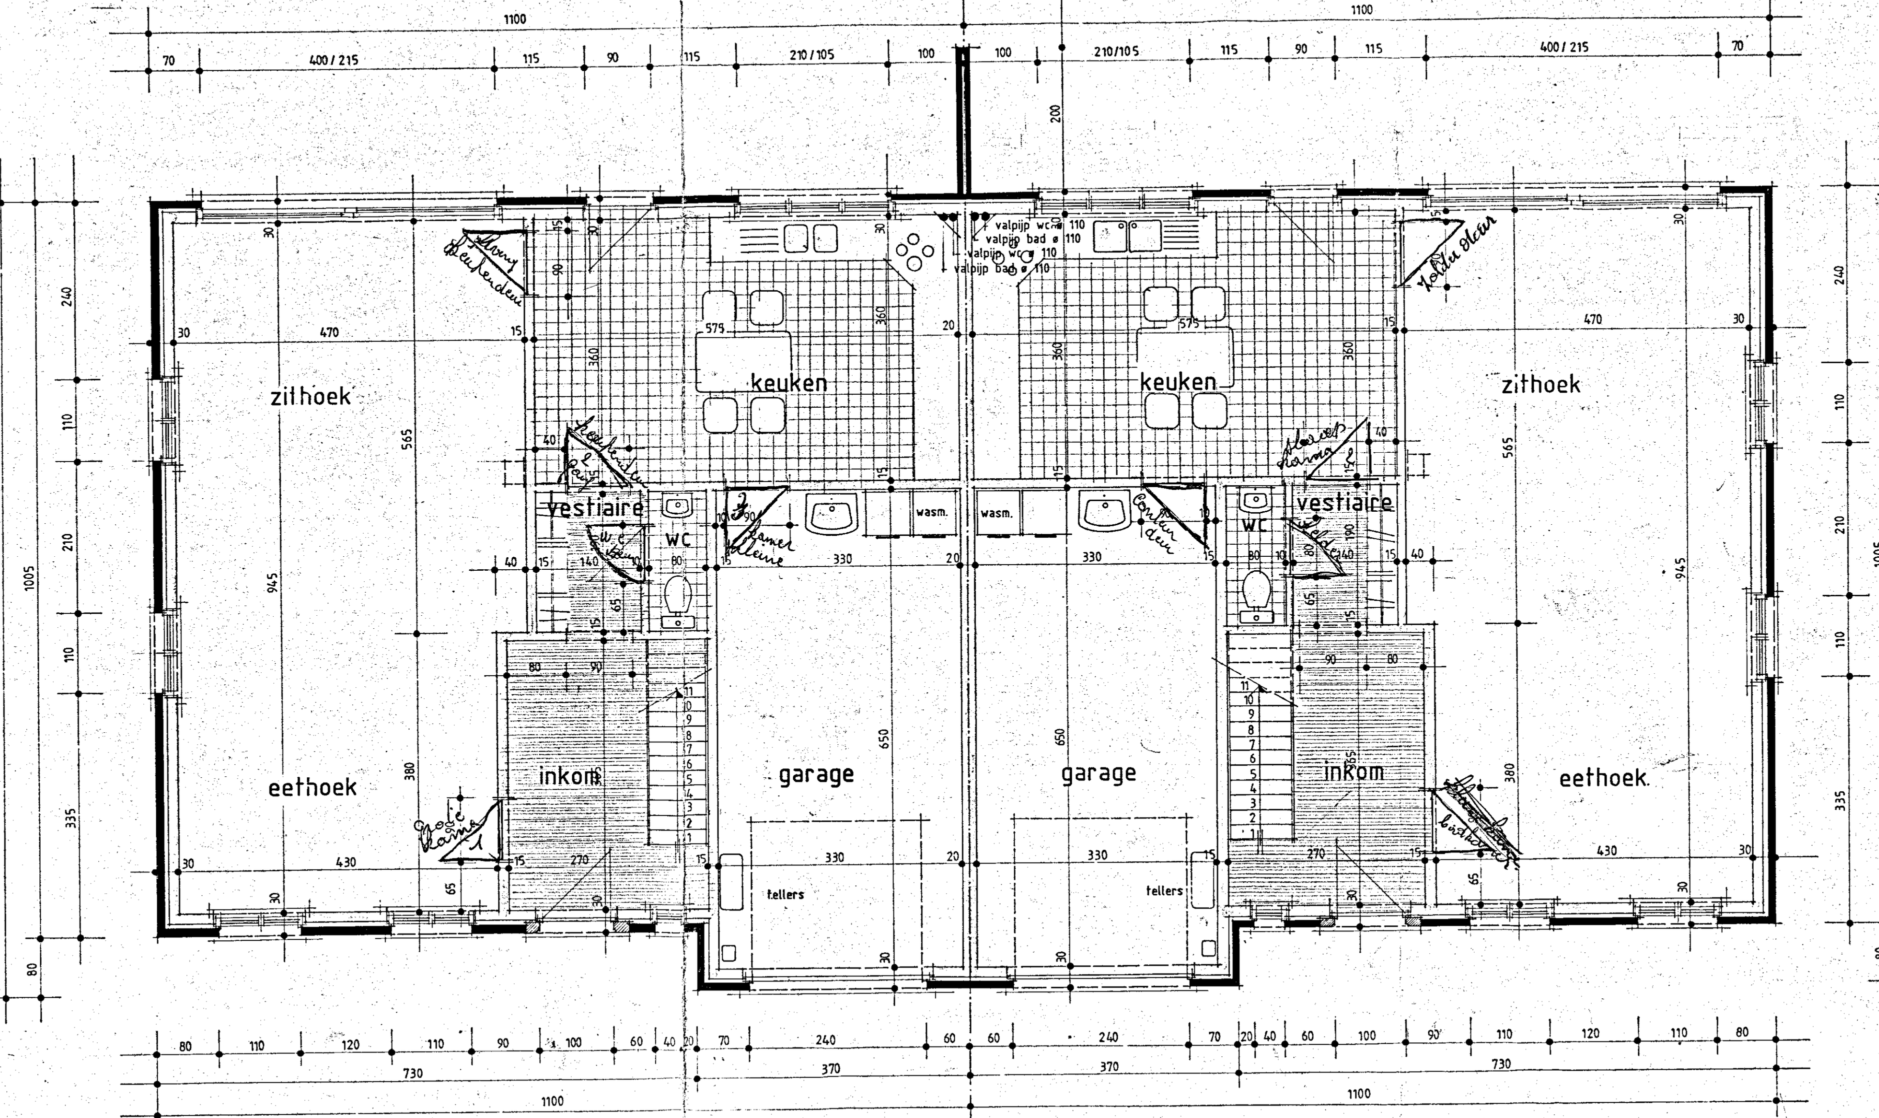

grondplan

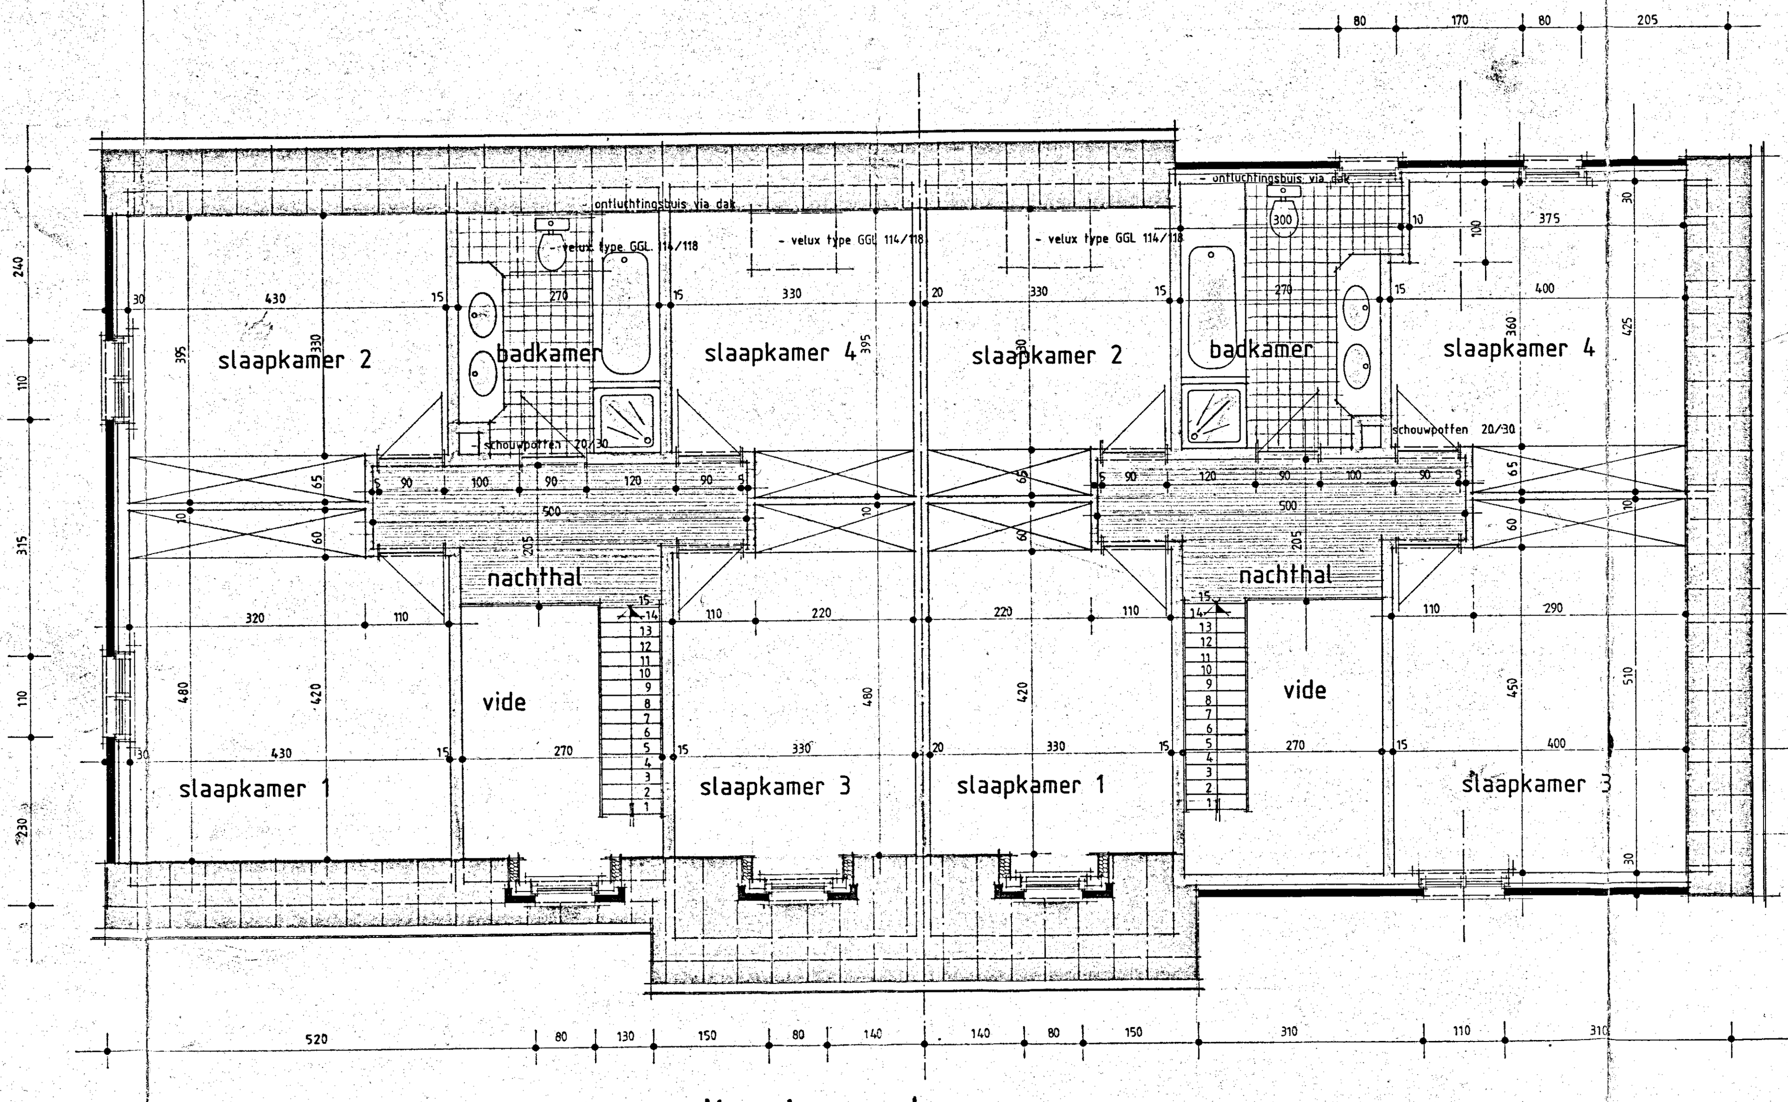

verdiepingsplan

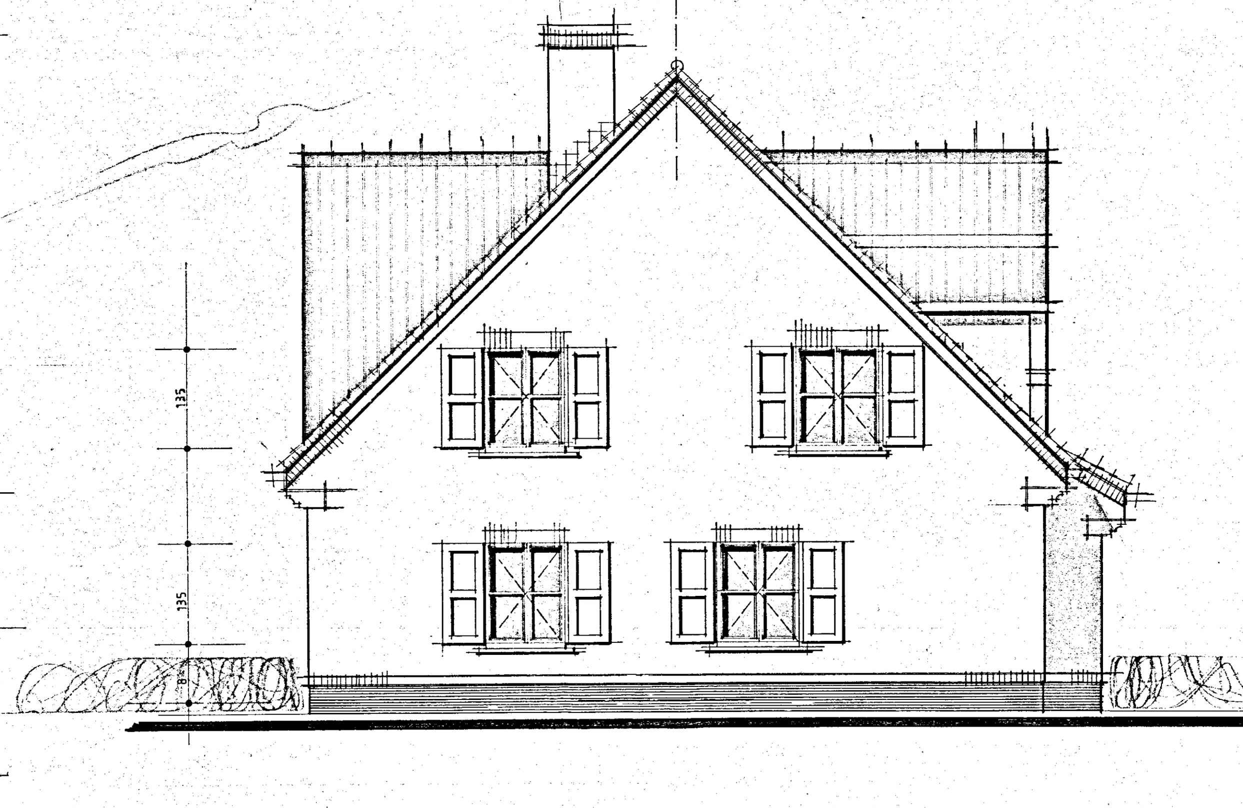

zijgevel links

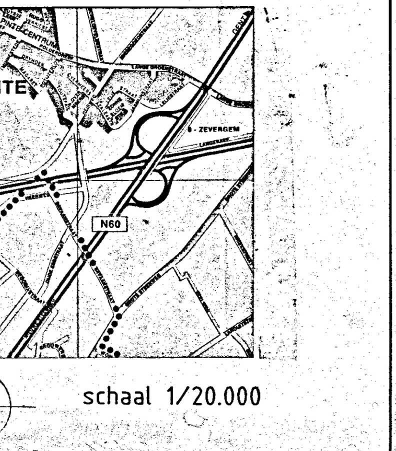

liggingsplan schaal 1/20.000

verkaveling ref sted. 44.012-568/V - LC/RDH
dd 03.02.1973

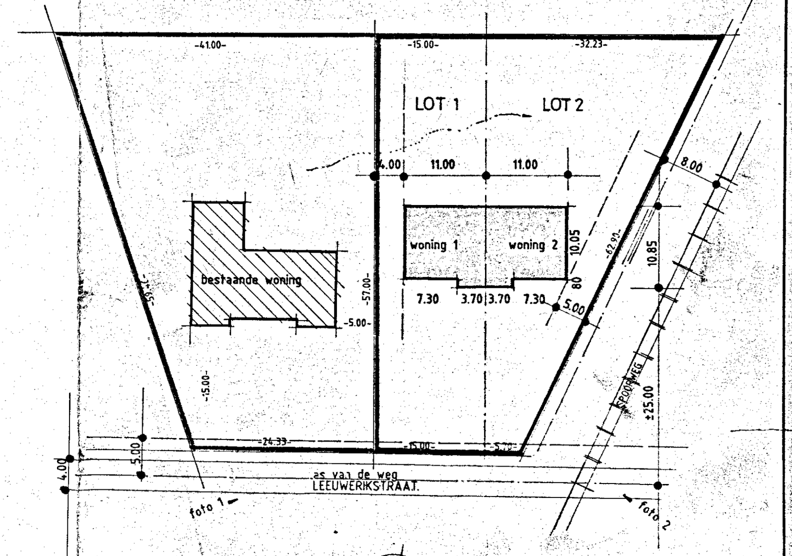

inplantingsplan schaal 1/500

PROVINCIE	OOST-VLAANDEREN
GEMEENTE	DE PINTE
ONTWERP	TWEE KOPPELWONINGEN
LIGGING	DE PINTE, Leeuwerikstraat
Kadastraal bekend als sectie A nr(s)	26c3 - 26d3
OPDRACHTGEVER	

OPDRACHTGEVER	ARCHITEKT	AANNEMER

VAN VLIEBERGHE Dirk
architekt
Kerkstraat 31, 9220 Merelbeke tel. 091/ 31 71 91

ADVIES STEDEBOUW	ADVIES GEMEENTE

DATUM 14.12.89	STEDEBOUWKUNDIG DOSSIER	PLAN
SCHAAL 1/50		1/1
DOSSIER 89/09		