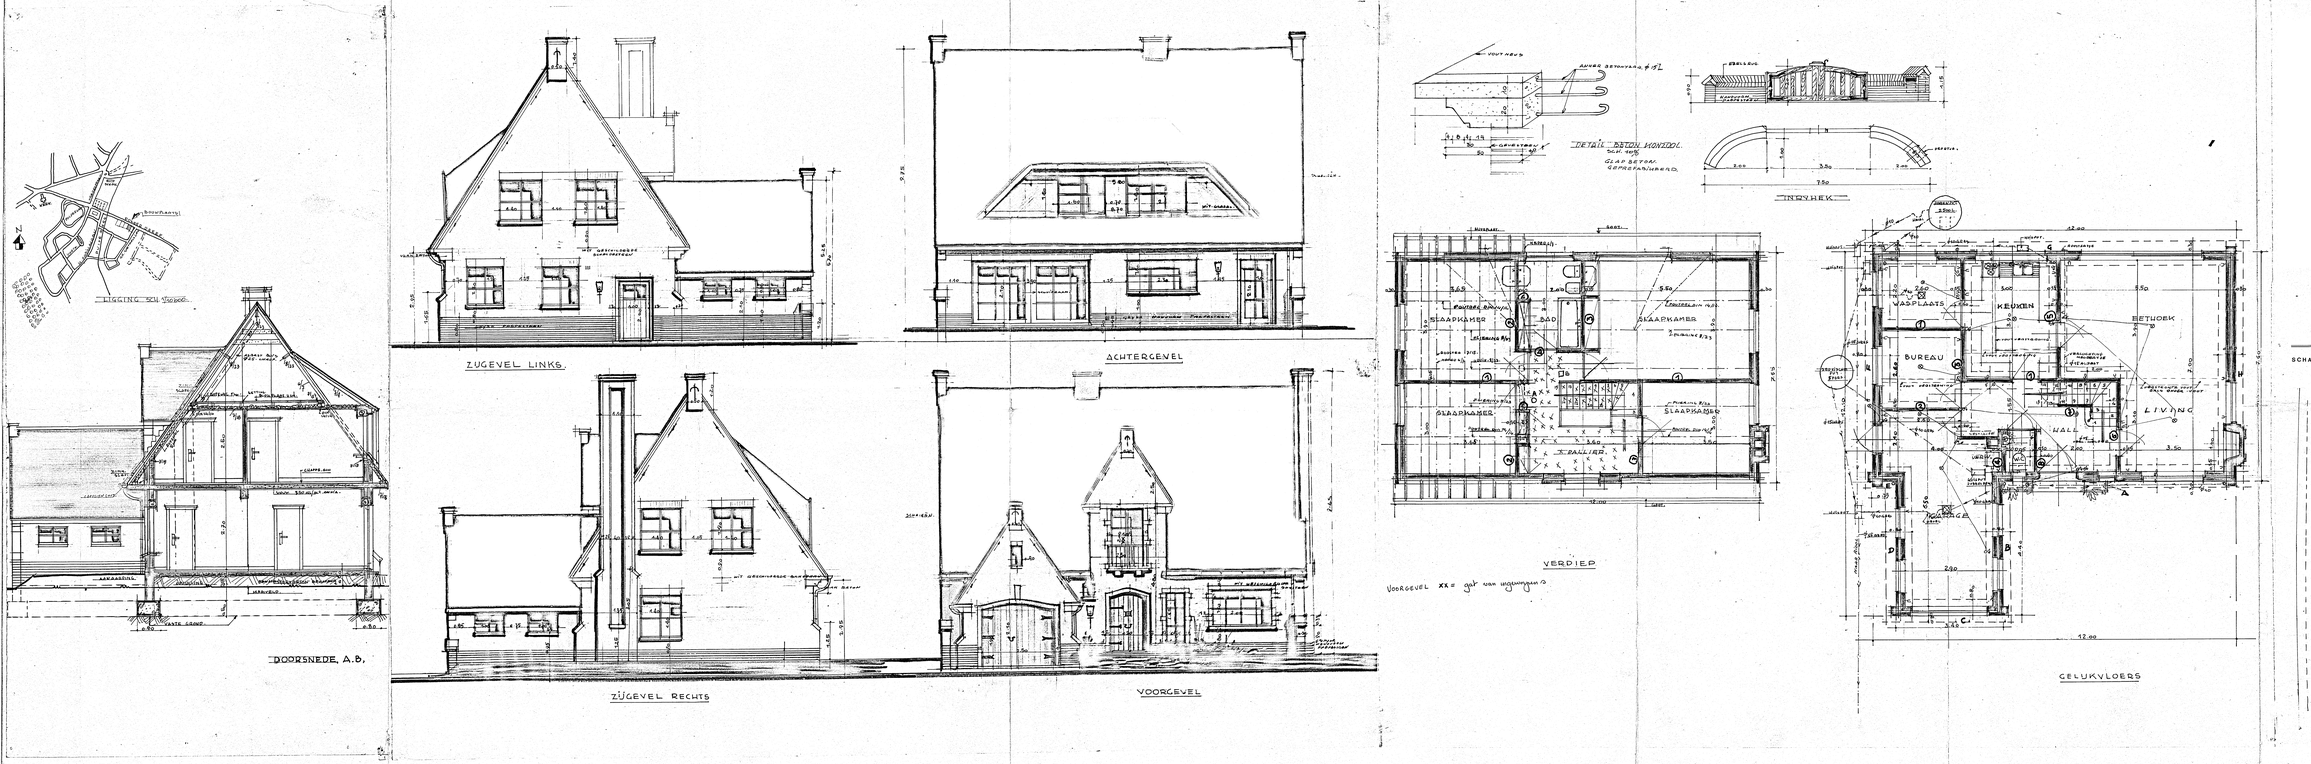
LIGGING SCH. 1/10000.
DOORSNEDE A.B.
ZUGEVEL LINKS.
ACHTERGEVEL
ZIJGEVEL RECHTS
VOORGEVEL
DETAIL BETON WONDDOL.
GLAD BETON.
GEPREPAREERD.
INRYHEK
VERDIEP
SLAAPKAMER
BAD
SLAAPKAMER
SLAAPKAMER
SLAAPKAMER
ATELIER
VOORGEVEL XX = gat van ingangen
WASPLAATS
KEUKEN
BETUOEK
BUREAU
LIVING
HALL
GELUKVLOERS
Gezien en goedgekeurd.
De Eigenaar.
Voor gelijkvormige uitvoering.
De Aannemer.
SCHALEN: 1/50 d. 1/500 d. 1/10000 d².
GRAAF GOETHALSLAAN
VAN NAVEL A.
LEMBAU Q.
HUYS-DEBOUT
DE CLERCQ CLAS
THIND
POLDERDRAEF
4
5
6
7
8
21
20
19
18
17
496 CA 80 dm²