
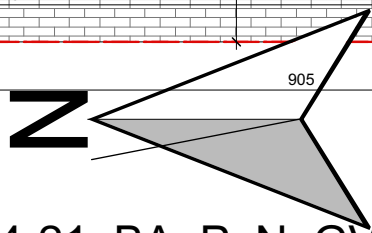


parkeerstrook betonklinkers

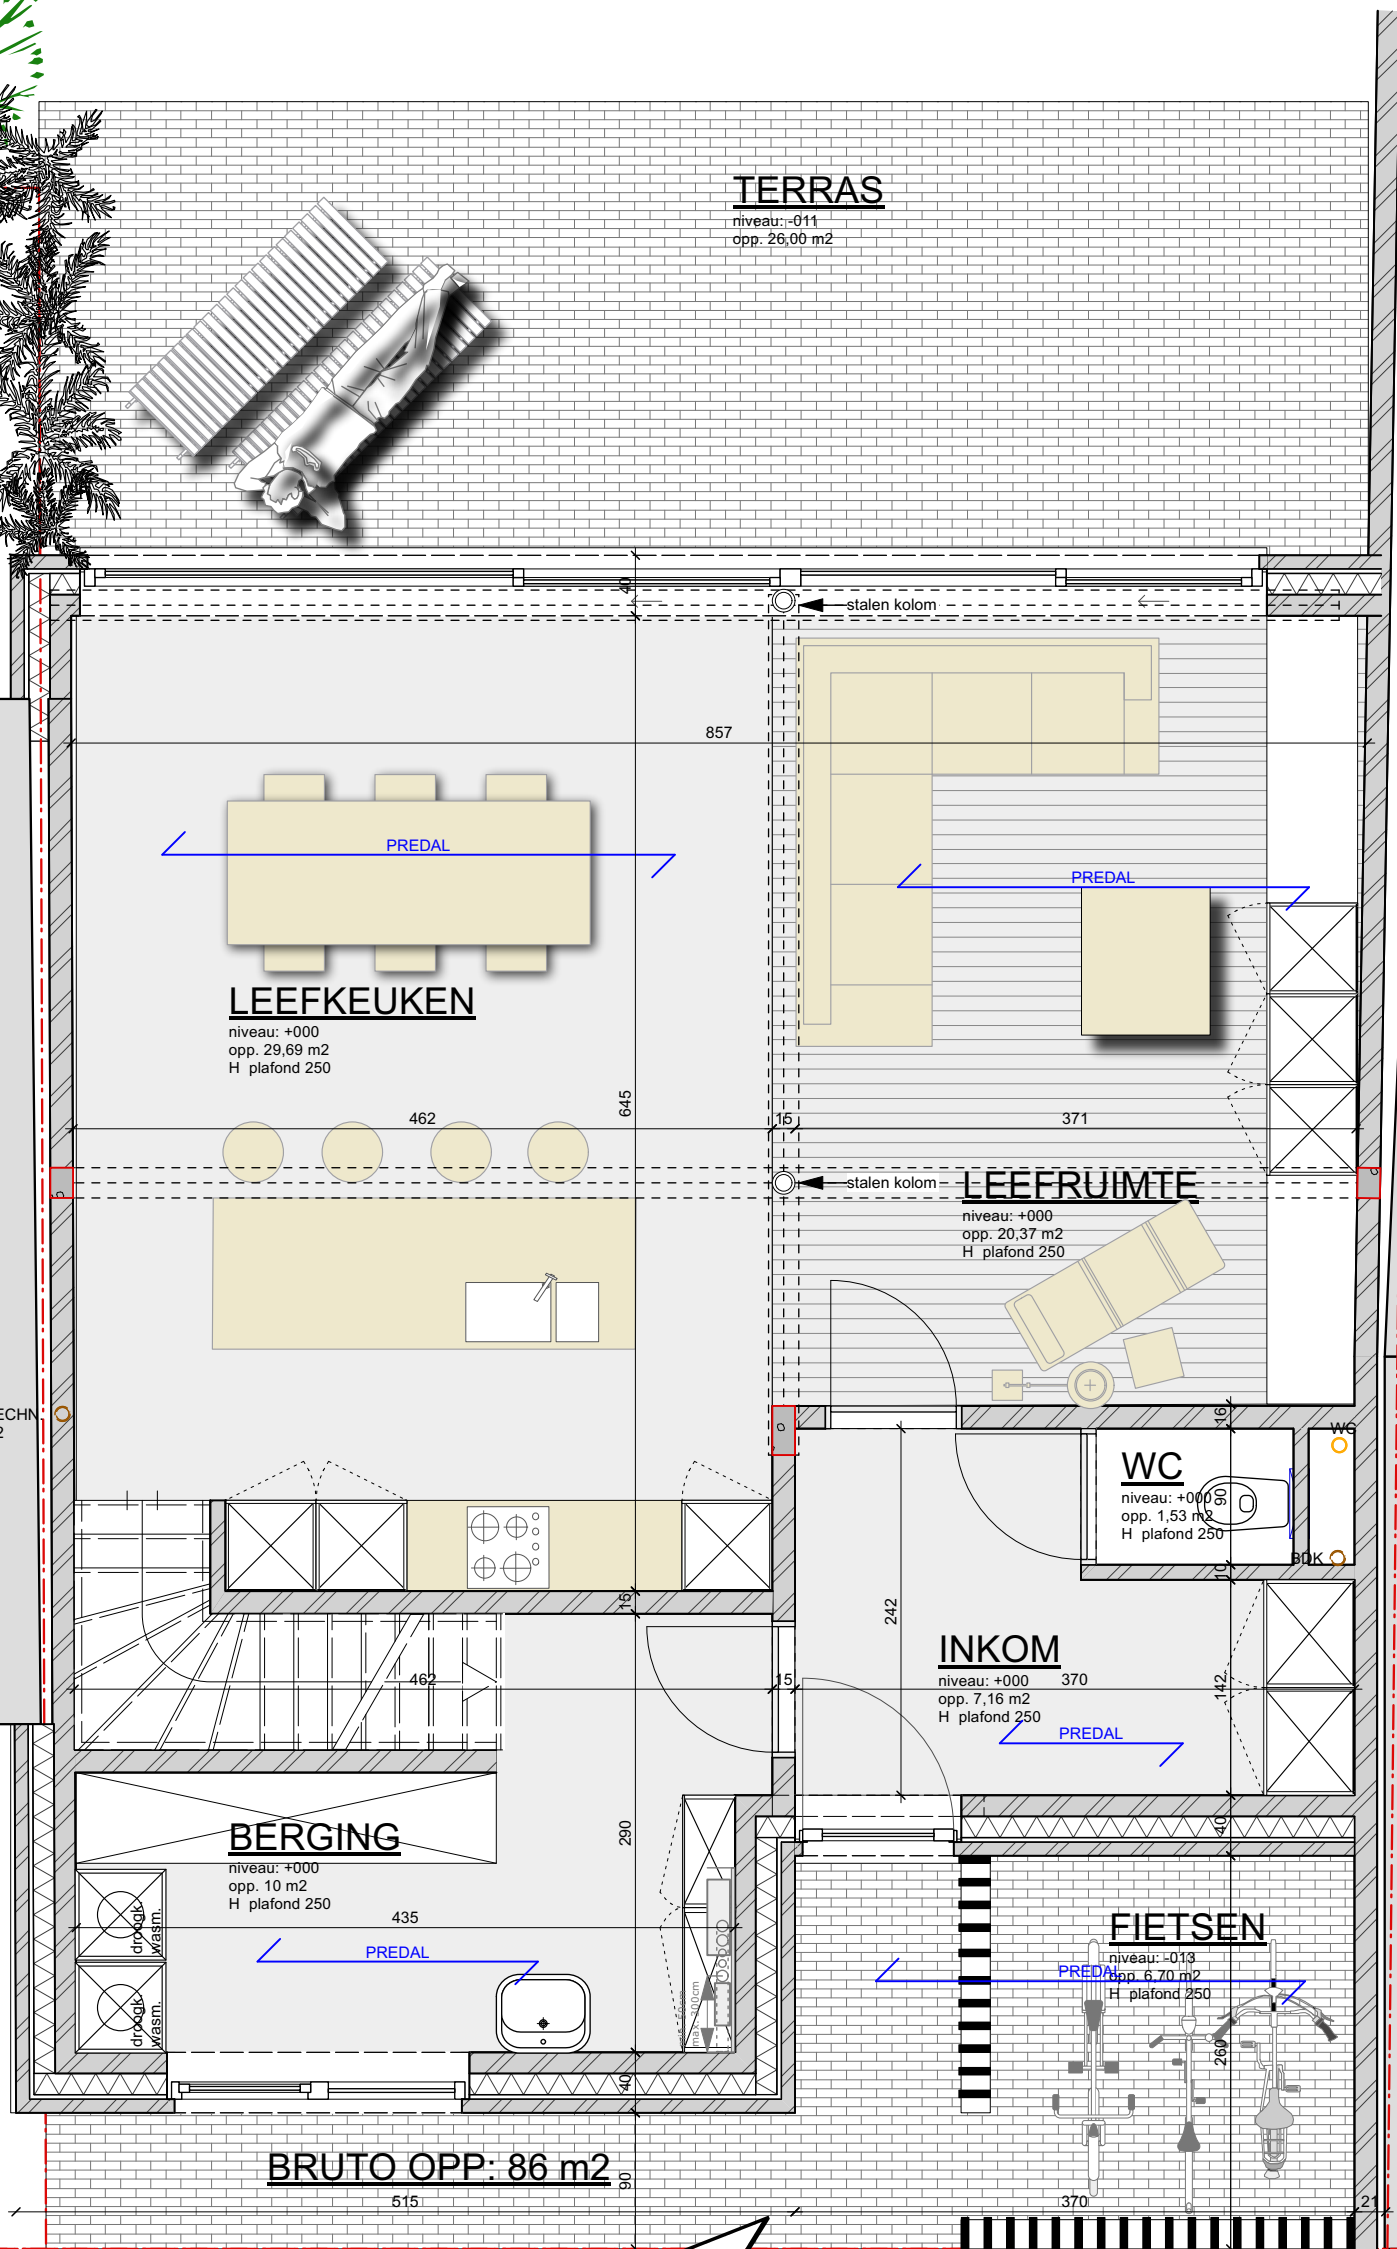

voetpad betonklinkers

SERV.04-21 BA P N GV 01 1