




ZIJGEVEL RECHTS

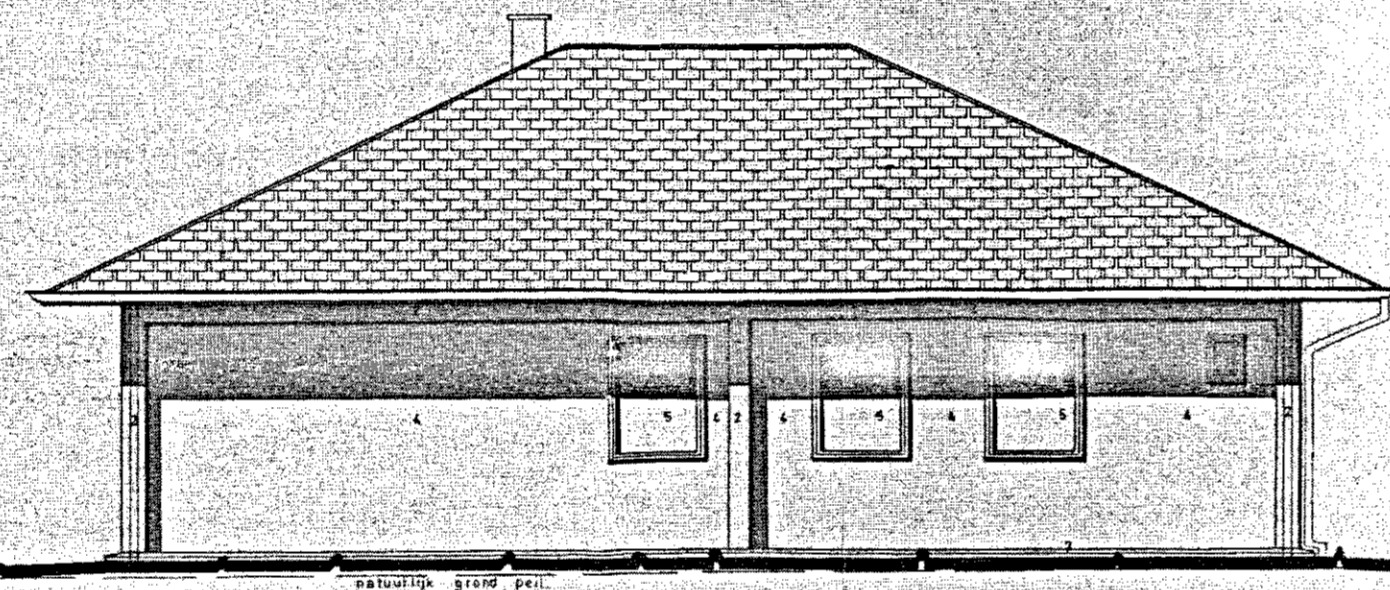


ZIJGEVEL LINKS

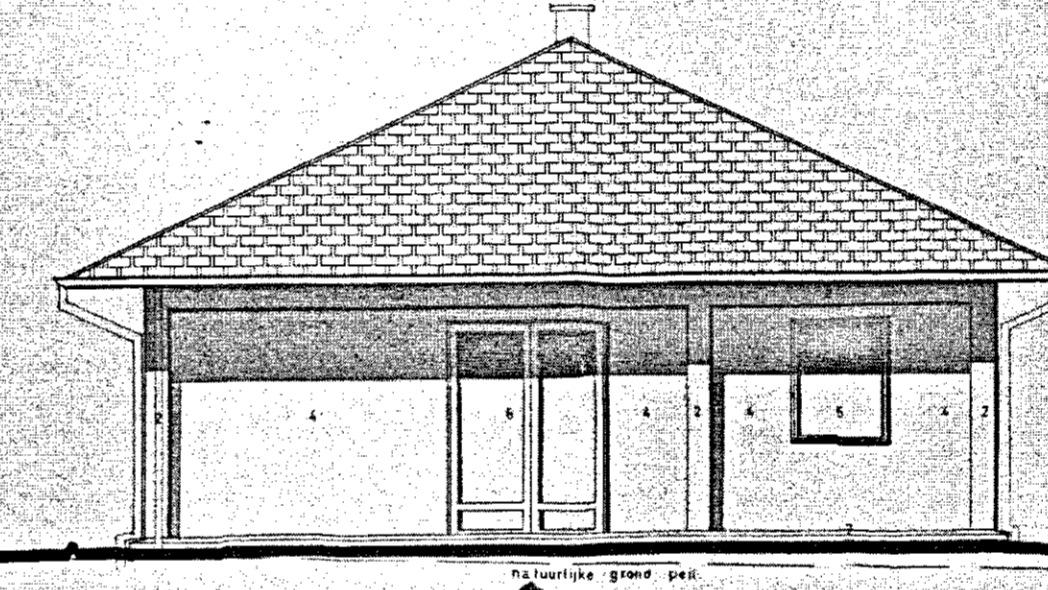


VOORGEVEL

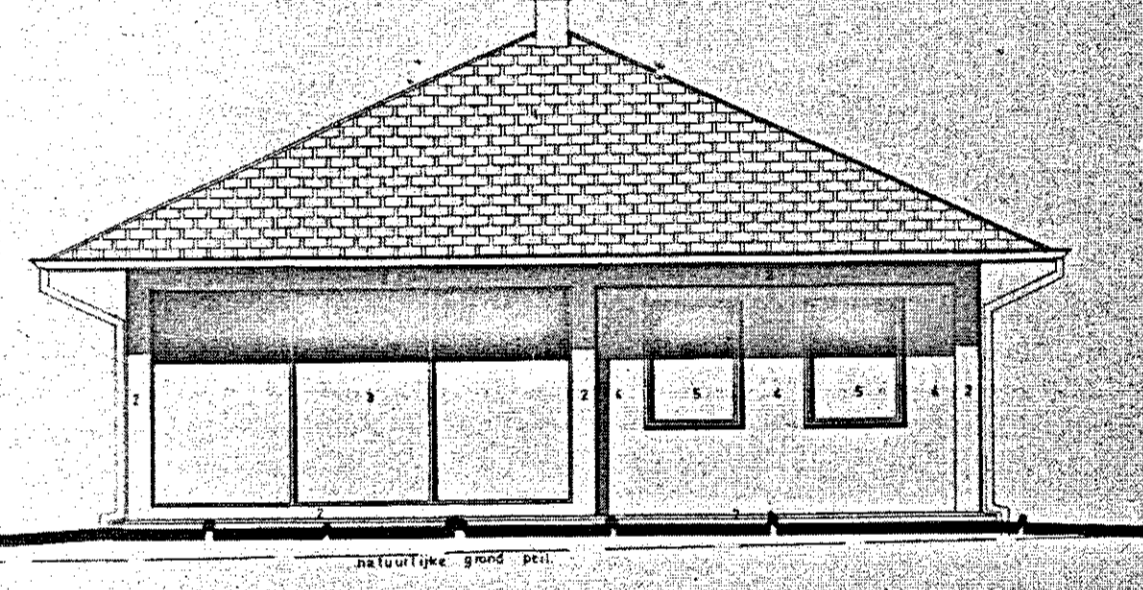


ACHTERGEVEL

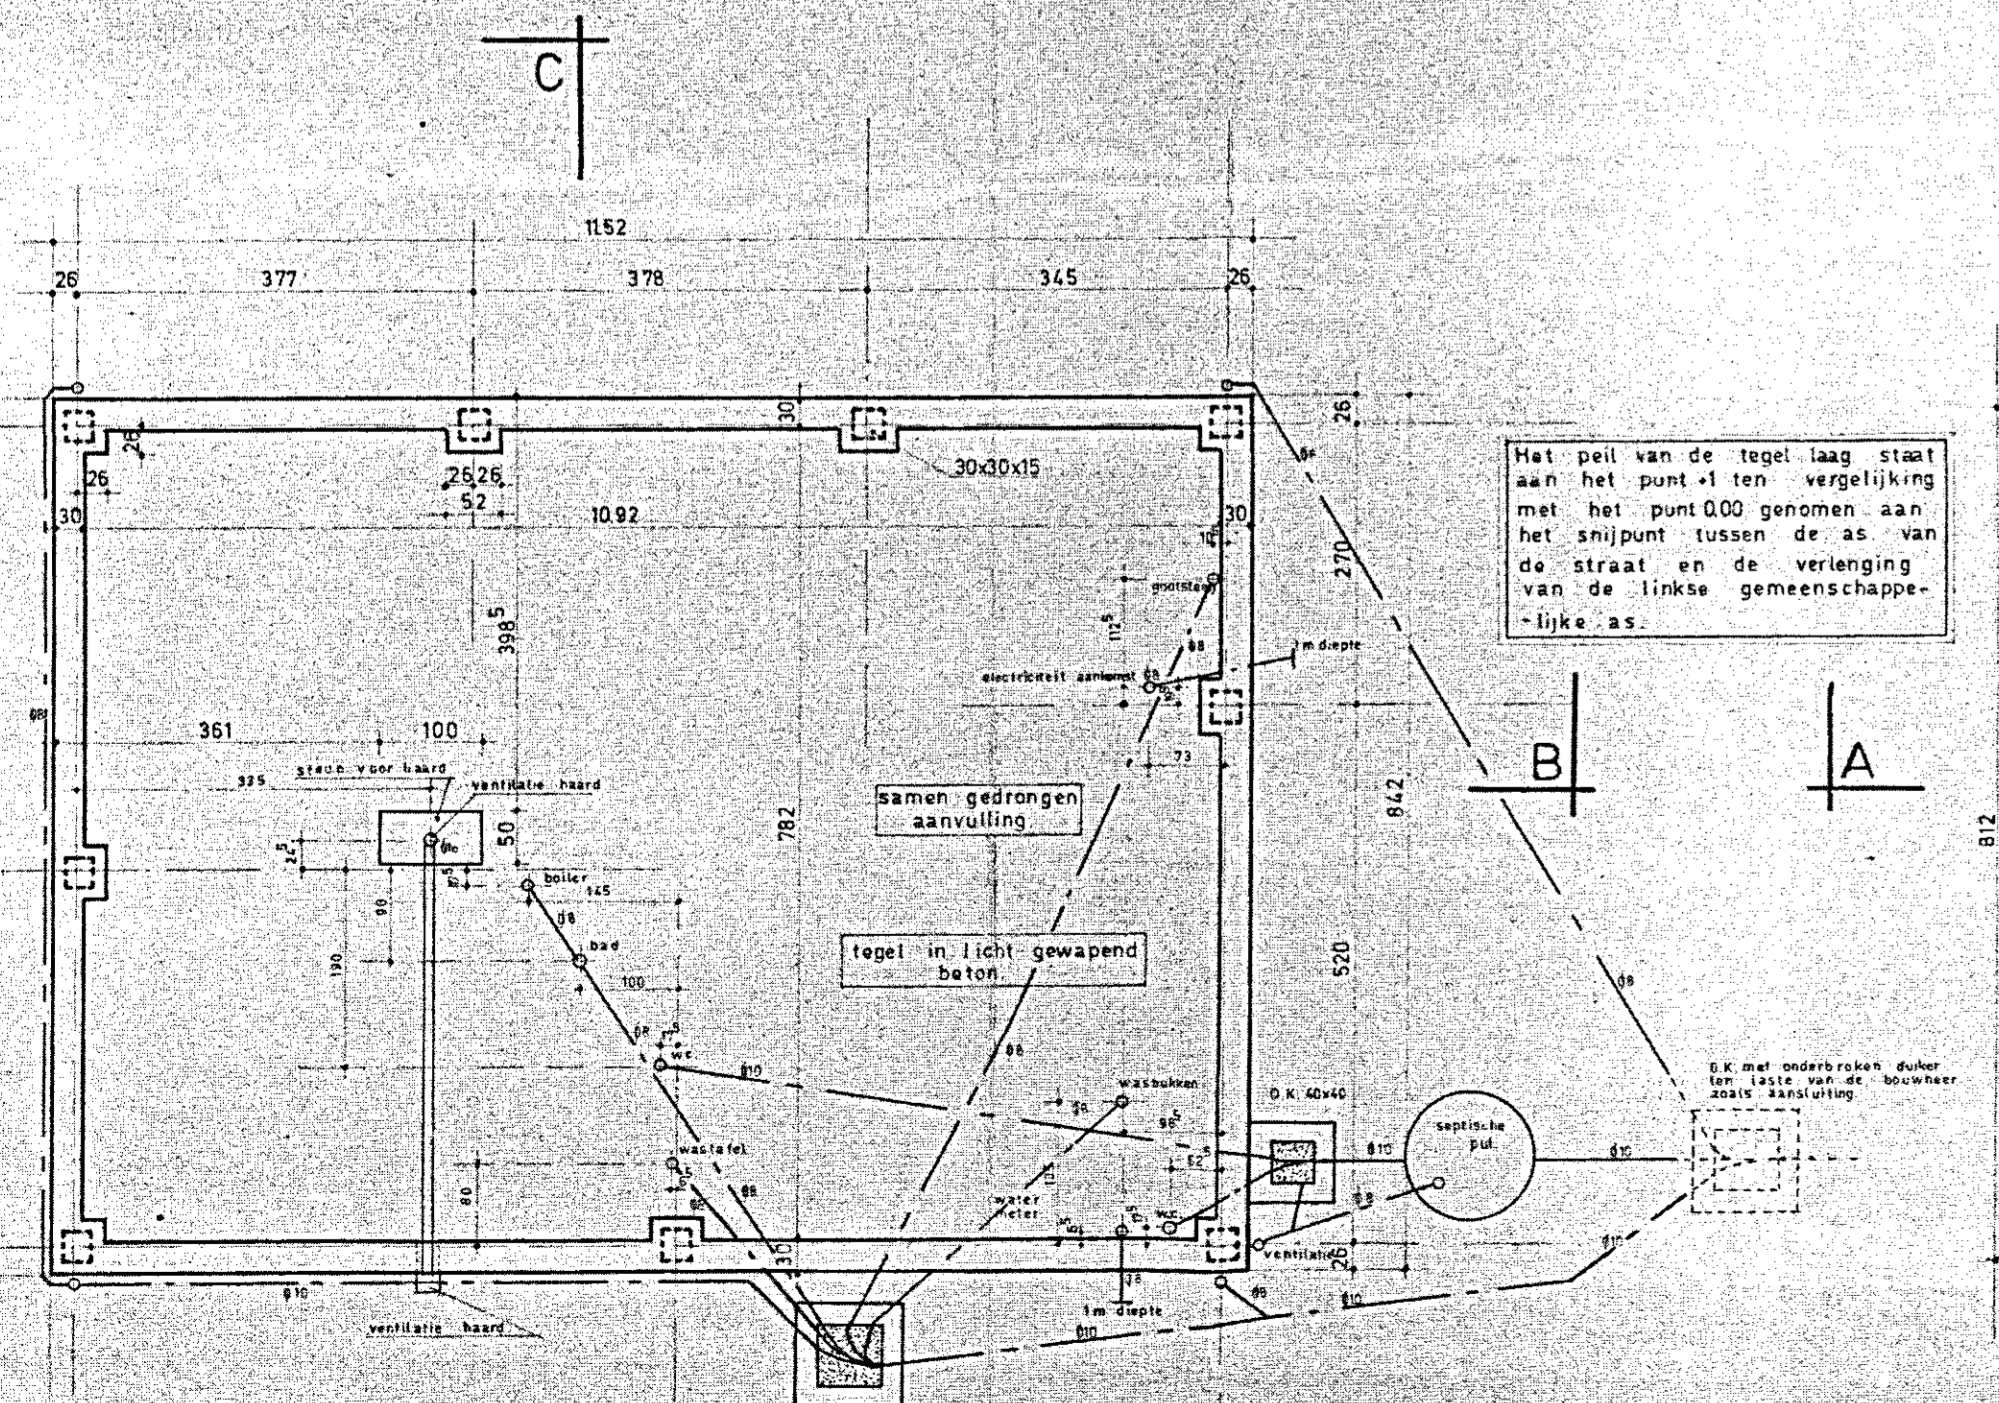


FUNDERINGEN

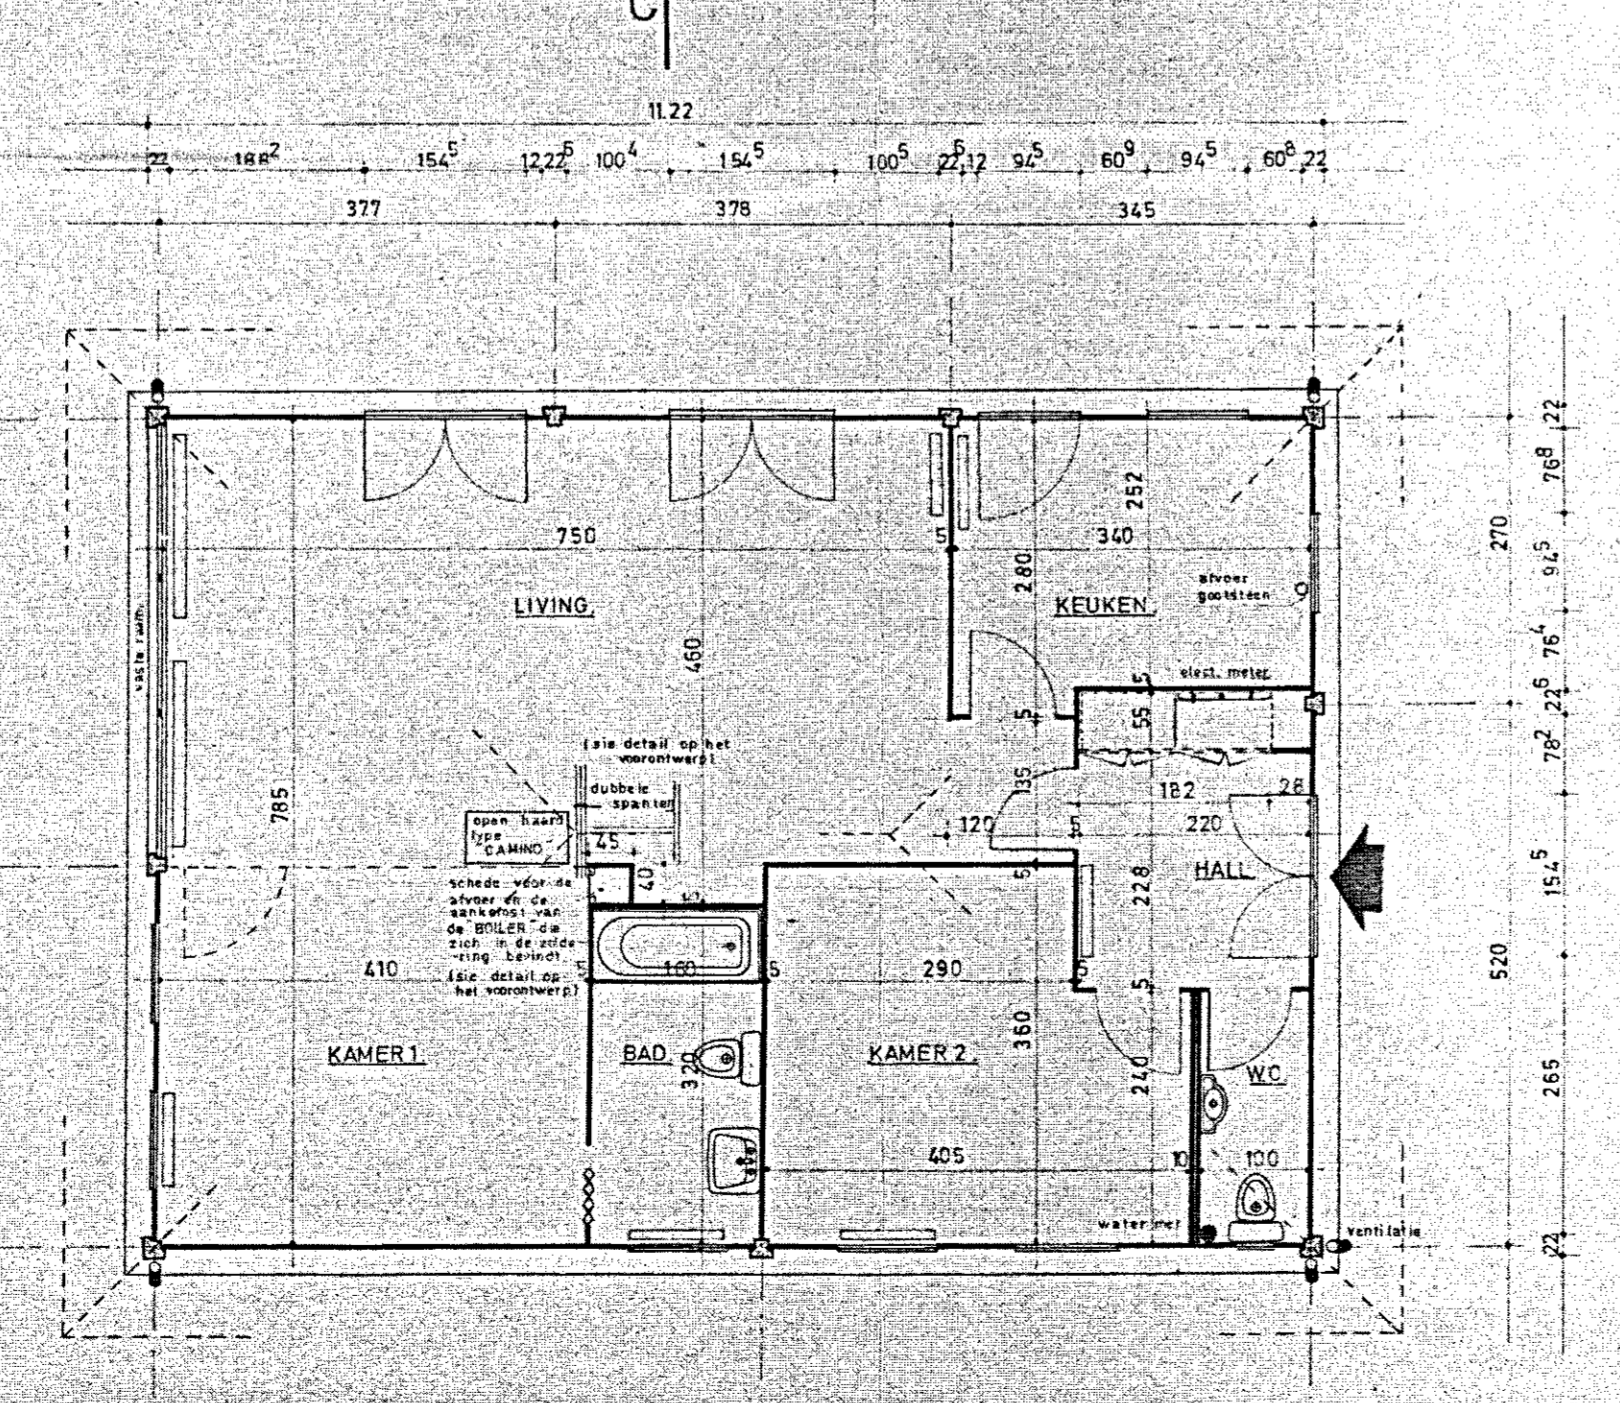


PLAN

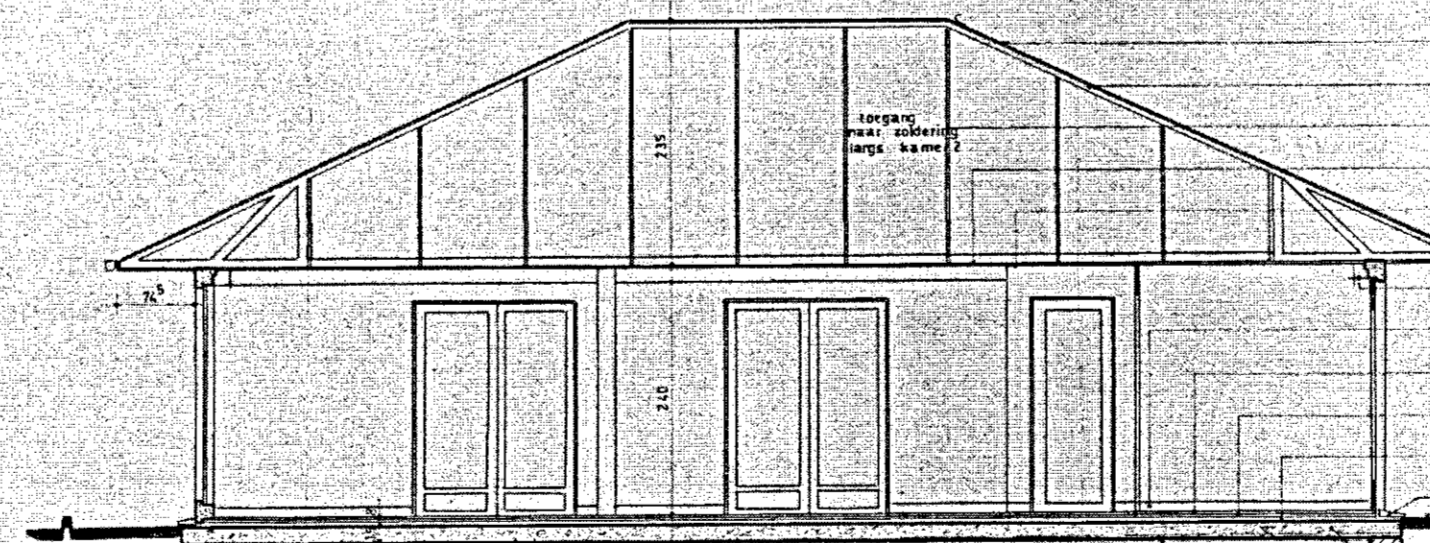

DOORSNEDE A-B

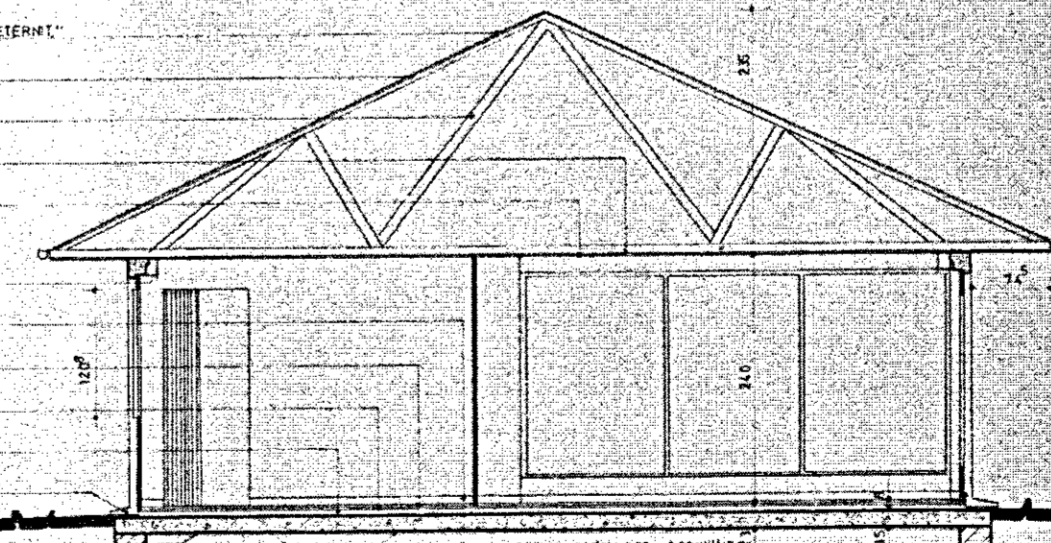

DOORSNEDE C-D

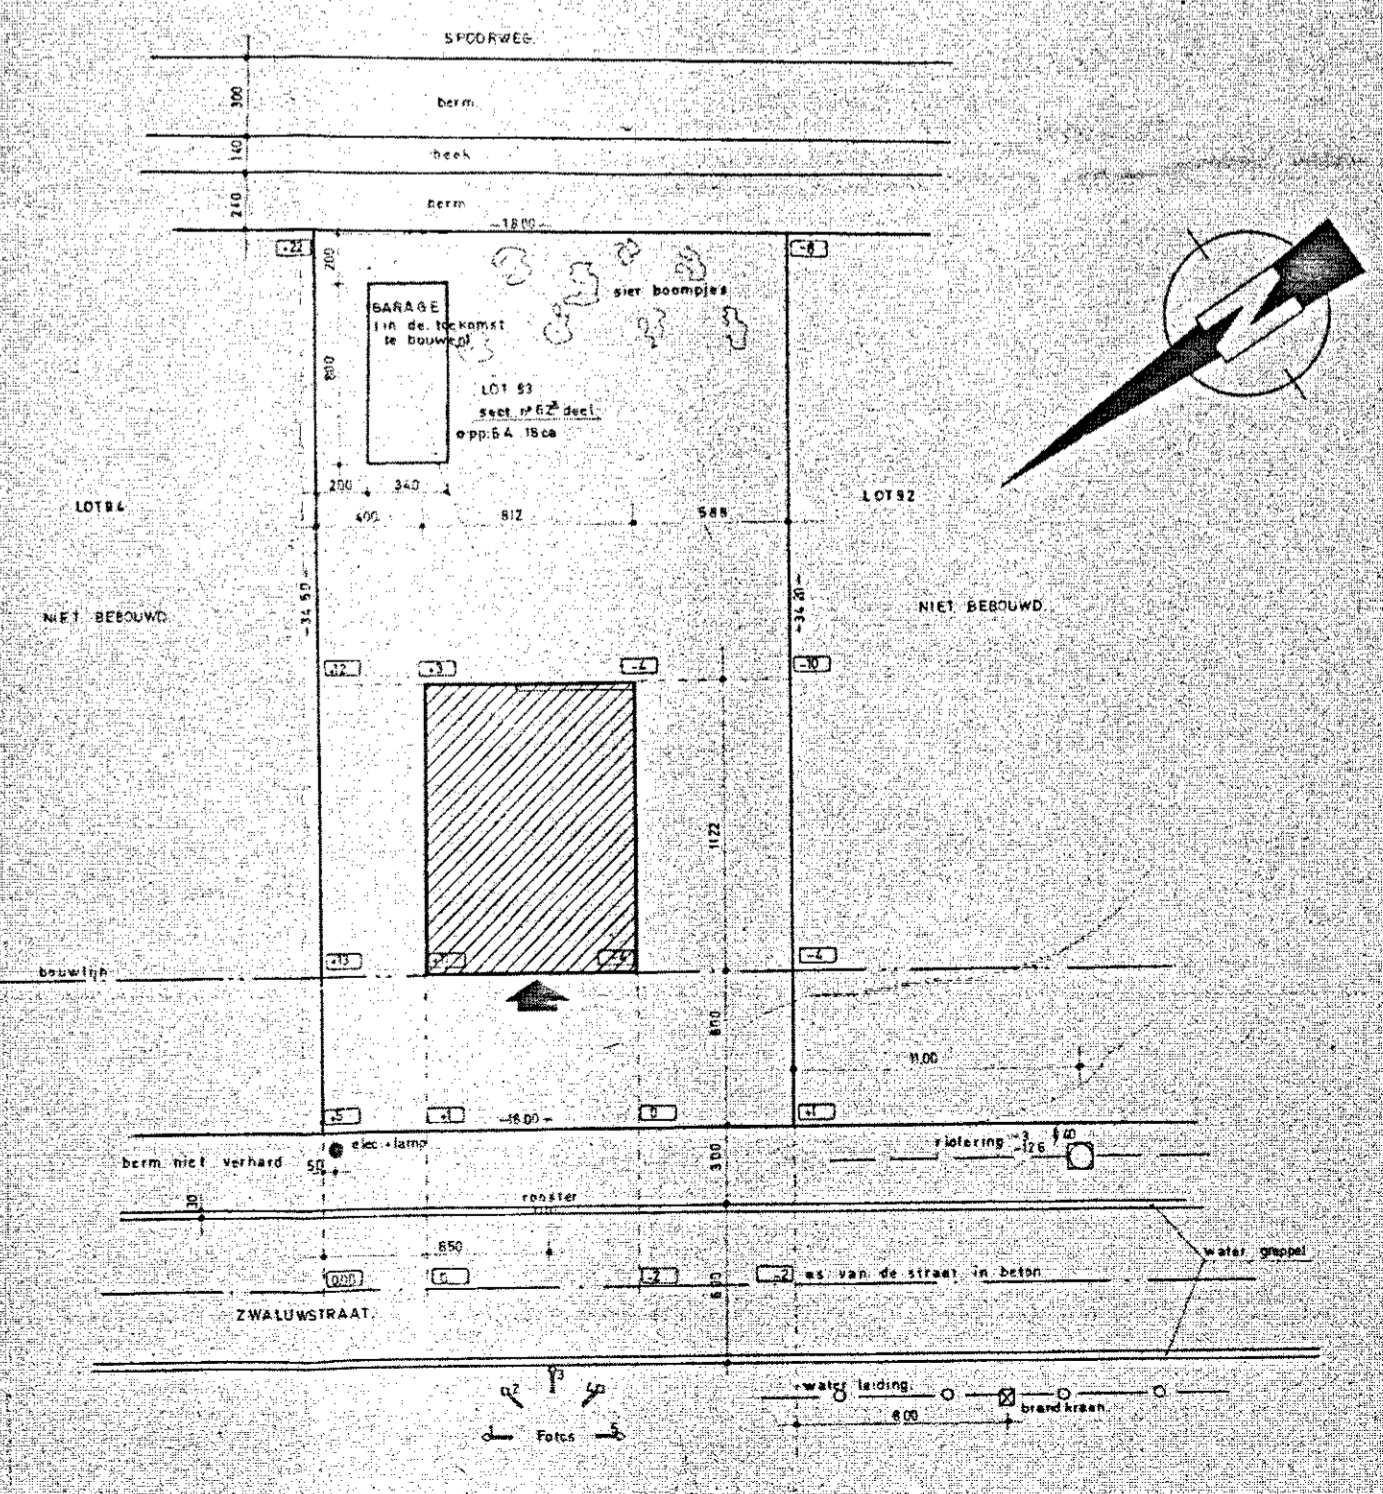

INPLANTING  
SCHAAL 1:200