



vzw - AIB-VINÇOTTE Belgium - asbl

Exploitatiezetel: Jan Olieslagerslaan 35 • 1800 Vilvoorde

Tel +32(0)2 674 57 11 • fax +32(0)2 674 59 59 • info@vincotte.be • www.vincotte.com

Maatschappelijke zetel: Diamant Building • Boulevard A. Reyerslaan 80 • B-1030 Brussel

Safety, quality and environmental services

Verslag nr. : P-32282-03/99



N

068591

☐ Antwerpen-Limburg

tel.: 03 221 86 11

☒ Oost & West -Vlaanderen

tel.: 09 244 77 11

☐ Brabant

tel.: 02 674 57 11

☐ Wallonië

tel.: 081 432 611

Resi code:



PROCES-VERBAAL VAN GELIJKVORMIGHEIDSONDERZOEK EN/OF CONTROLEBEZOEK VAN EEN ELEKTRISCHE LAAGSPANNINGSINSTALLATIE

Verantwoordelijke voor de werken :

Installatie :

Eigenaar of beheerder :

Basis van het onderzoek : Algemeen Reglement op de Elektrische Installaties (AREI) ☐

☒ Art 270 ☐ ingebruikname ☒ wijziging ☐ uitbreiding
☐ mobiel ☐ tijdelijk

☒ Art 271 ☐ periodiek

☐ controle

☐

☒ Art 276 : verzwarening

☒ Art 276bis : verkoop van een wooneenheid

☐ Art 86

☐ Art 271 bis

☒ ① Wooneenheid

☐ Art 87

☐ Art 278

☒ ② Huishoudelijke werkeenheden

☐ Art 88

☐ Art

☒ ③ Gemeenschappelijke delen

☐ Art ...

☐ Art

☒ ④ Werkeenheden

Algemene gegevens elektrische installatie :

Gegevens verdelers	EAN																	☐ EAN niet meegedeeld	☐ kWh meter niet geplaatst								
	kWh meter nr.:	645322	meterstand dag : 10321 nacht : 4532														☐ kWh excl. nacht meter :										
Gegevens installatie	Bescherming aansluiting (A) : ☐ 20 ☐ 25 ☐ 32 ☐ 40 ☐ 50 ☐ 63 ☐ 80 ☐ 100 ☐																			nr.:				meterstand :			
	Ontworpen voor U _N : ☐ 230 V ☐ 3x230 V ☒ 3N400 V ☐																			Type aardelektrode :							
	Maximale nominale stroom (A) : ☐ 20 ☐ 25 ☐ 32 ☐ 40 ☐ 50 ☐ 63 ☐ 80 ☐ 100 ☐																			☐ aardingslus ☐ pen / baar							
Beschrijving installatie	Voedingsleiding hoofdbord : X mm ² - Type : VVB																			☐							
	Algemene differentieelstroominrichting : 10 A / 300 mA																			Aantal borden : 4				Aantal eindstroombanen : 7			
	☐ zie bijlage(n)																										

Metingen - testen - controles - verzegeling :

☐ Rechtstreekse aanraking	☐ Onrechtstreekse aanraking	☐ Montage	☐ Toestellen	☐ Materieel	☐ I>/doorsnede	☐ Schema's
☐ Aardingsweerstand : Ω	☐ Algemeen isolatieniveau : 2.1 MΩ	☐ Controle foutlus	☐ Aardingscontinuïteit	☐ Test diff.		
Differentieelstroominrichting : ☐ was verzegeld ☒ werd verzegeld ☐ werd niet verzegeld ☐ kan niet verzegeld worden						

Inbreuken - Opmerkingen (voor de betekenis van eventuele codes : zie keerzijde)

Inbreuken Nieuwe installatie	
	☒ Nihil
Inbreuken Bestaande installatie	
	☒ Nihil
Opmerkingen	
	☒ Nihil
Visum DNB of aangestelde :	

Besluit(en) :

☐ De nieuwe installatie voldoet voldoet niet aan het AREI.

☐ De bestaande installatie voldoet voldoet niet aan het AREI.

Agent bezoeker :


Naam : Agent nr. : 324 Datum : 30 / 3 / 2004

Bijlage(n) : ☐ Situatieschema('s) : ☐ Eëndraadsschema('s) : ☐

- Dit proces-verbaal dient bewaard te worden in het dossier van de elektrische installatie en dit dossier dient elke aangebrachte wijziging te vermelden.
- De Federale overheidsdienst economie dient bij ieder ongeval, rechtstreeks of onrechtstreeks te wijten aan elektriciteit waarbij personen betrokken zijn, ingelicht te worden.
- De controle heeft enkel betrekking op de zichtbare en toegankelijke delen van de installatie.
- Op basis van de ter plaatse verkregen informatie is het niet mogelijk de datum van realisatie van de elektrische installatie vast te stellen.
- Wij raden U aan om het (de) schema('s) te vervolledigen voor de delen die niet zichtbaar waren tijdens ons bezoek. In geval van twijfel over de veiligheid van deze elementen, nodigen we u ten eerste uit om een bijkomend controlebezoek te laten uitvoeren.
- (*) De werken, nodig om de inbreuken te doen verdwijnen die opgemerkt werden tijdens het controlebezoek, moeten zonder vertraging uitgevoerd worden en alle maatregelen moeten getroffen worden opdat de in overtreding zijnde installatie, indien ze in dienst blijft, geen gevaar vormt voor personen. Indien bij het nieuw controlebezoek, na max. 1 jaar, de overtredingen niet verdwenen zijn moet het erkend organisme een kopie van het proces-verbaal van het controlebezoek overmaken aan de Algemene Directie Energie die belast is met het hoog toezicht.

De installatie dient opnieuw gecontroleerd te worden vóór (*)
☒ door hetzelfde erkend organisme.

Voor de directeur generaal : Handtekening

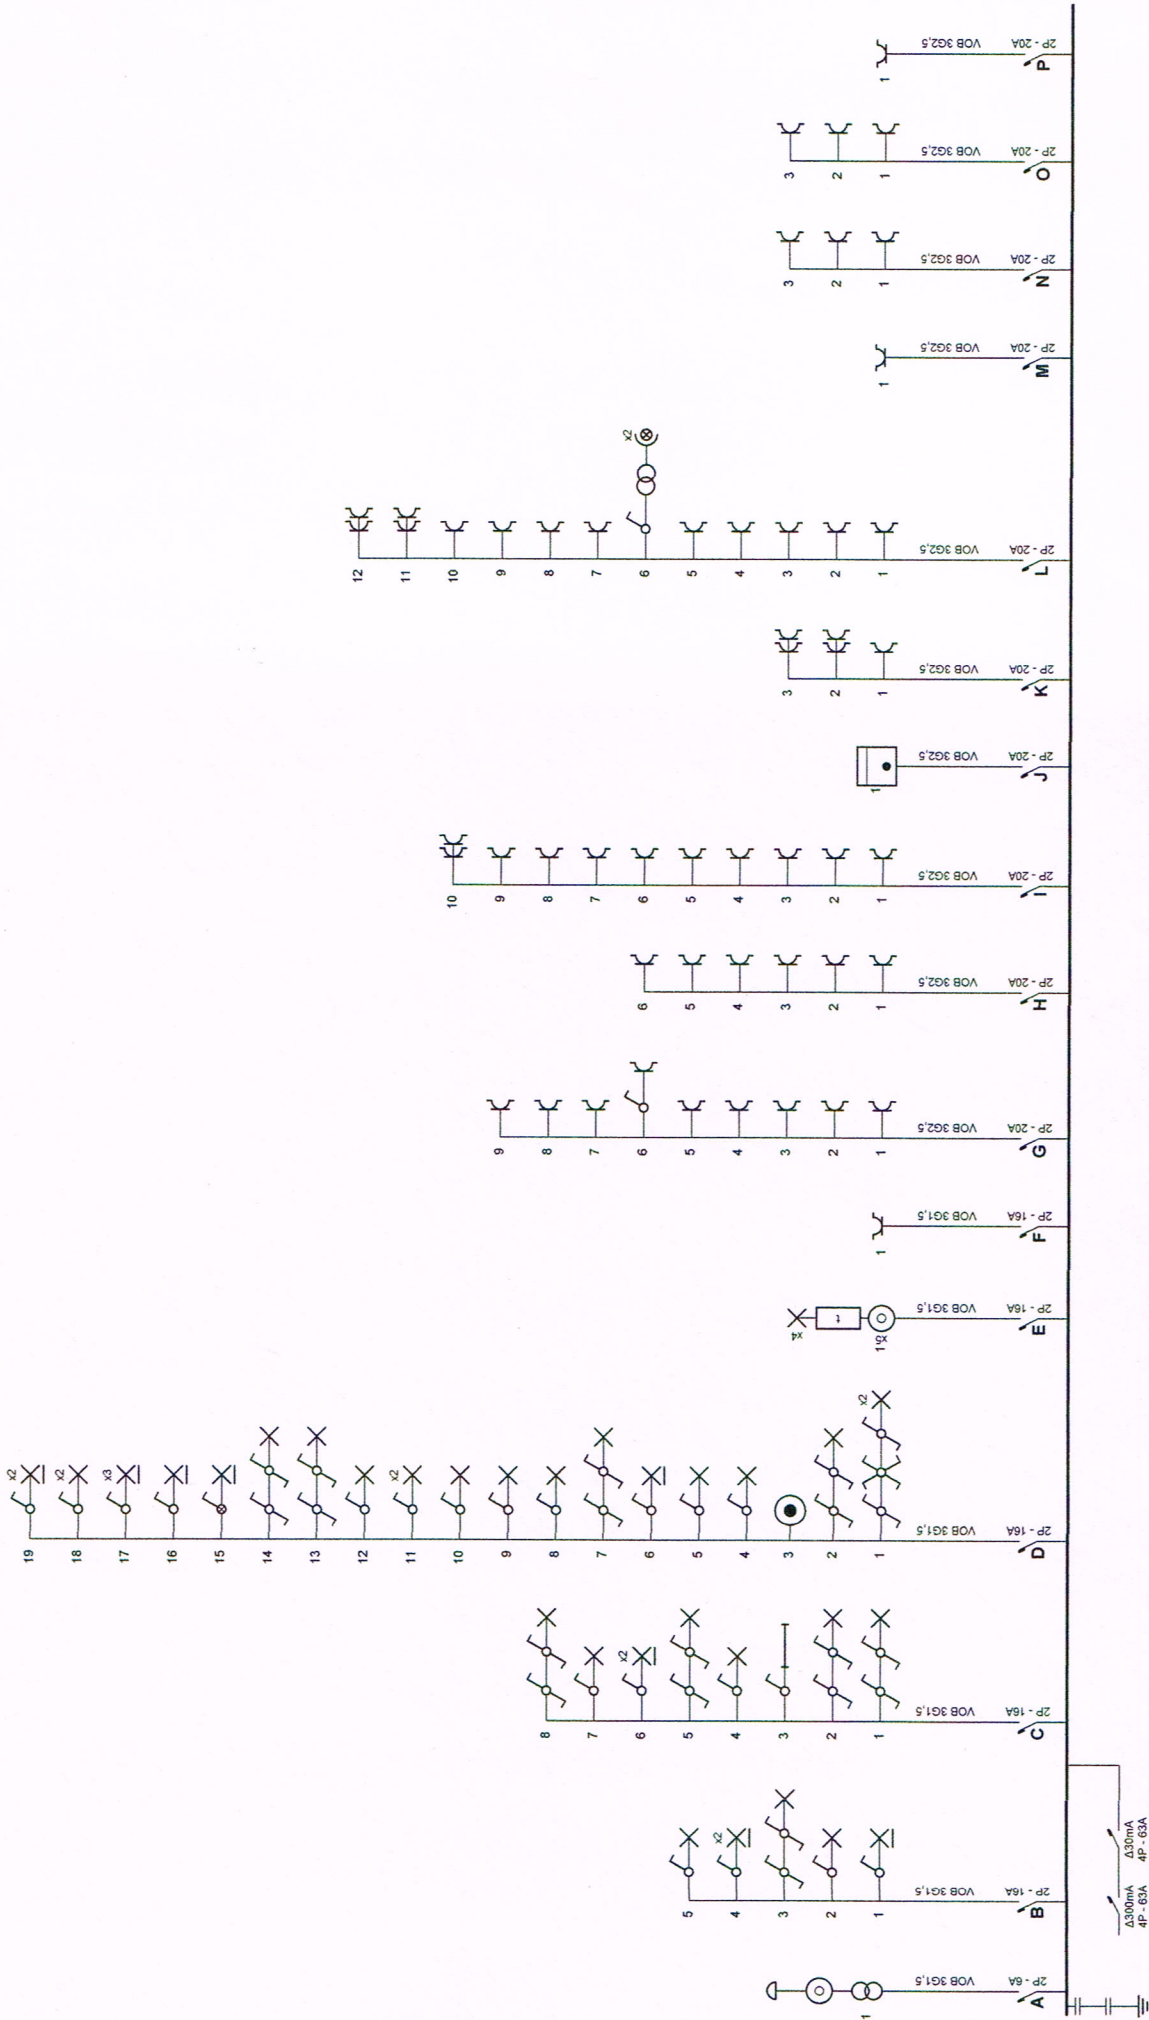


Installateur


p. 1/5
Eendraadschema

HEBBELINK STEPHAN
INSPECTEUR 3228 VINÇOTTE
ELECTRICITE/GAS/WATER
0478 804194

3 x 400V + N ~ 50Hz

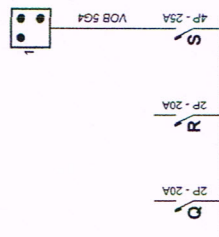

Installateur	
Schema's getekend door: Staelens Koen B.V.B.A. - BTW BE 0898.834.266	
p. 2/5 Eendraadschema 3 x 400V + N ~ 50Hz	

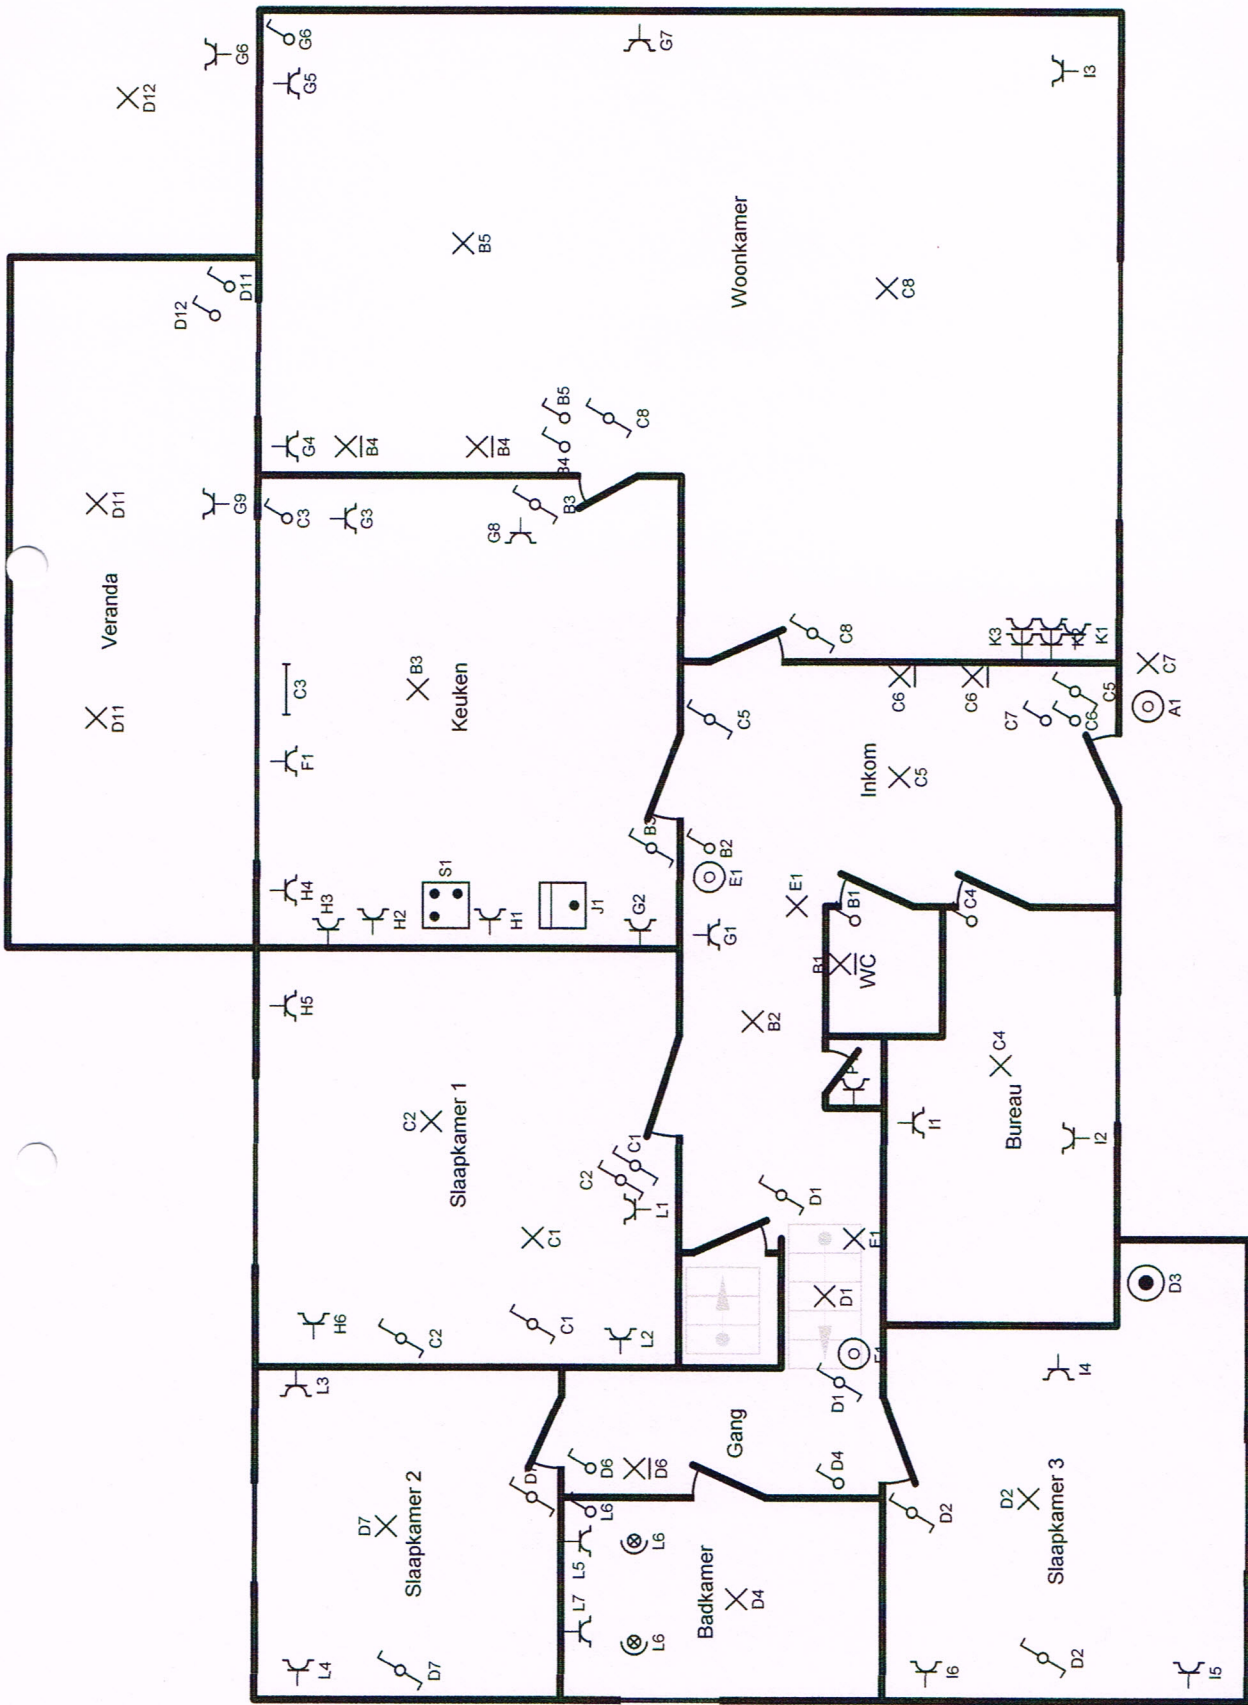


**HEBELING STREEK
INSPECTIE 220 V
ELECTRICITEIT
GAS/WAARDE
0478 604194**

Installateur

p. 3/5
Situatieschema

3 x 400V + N ~ 50Hz

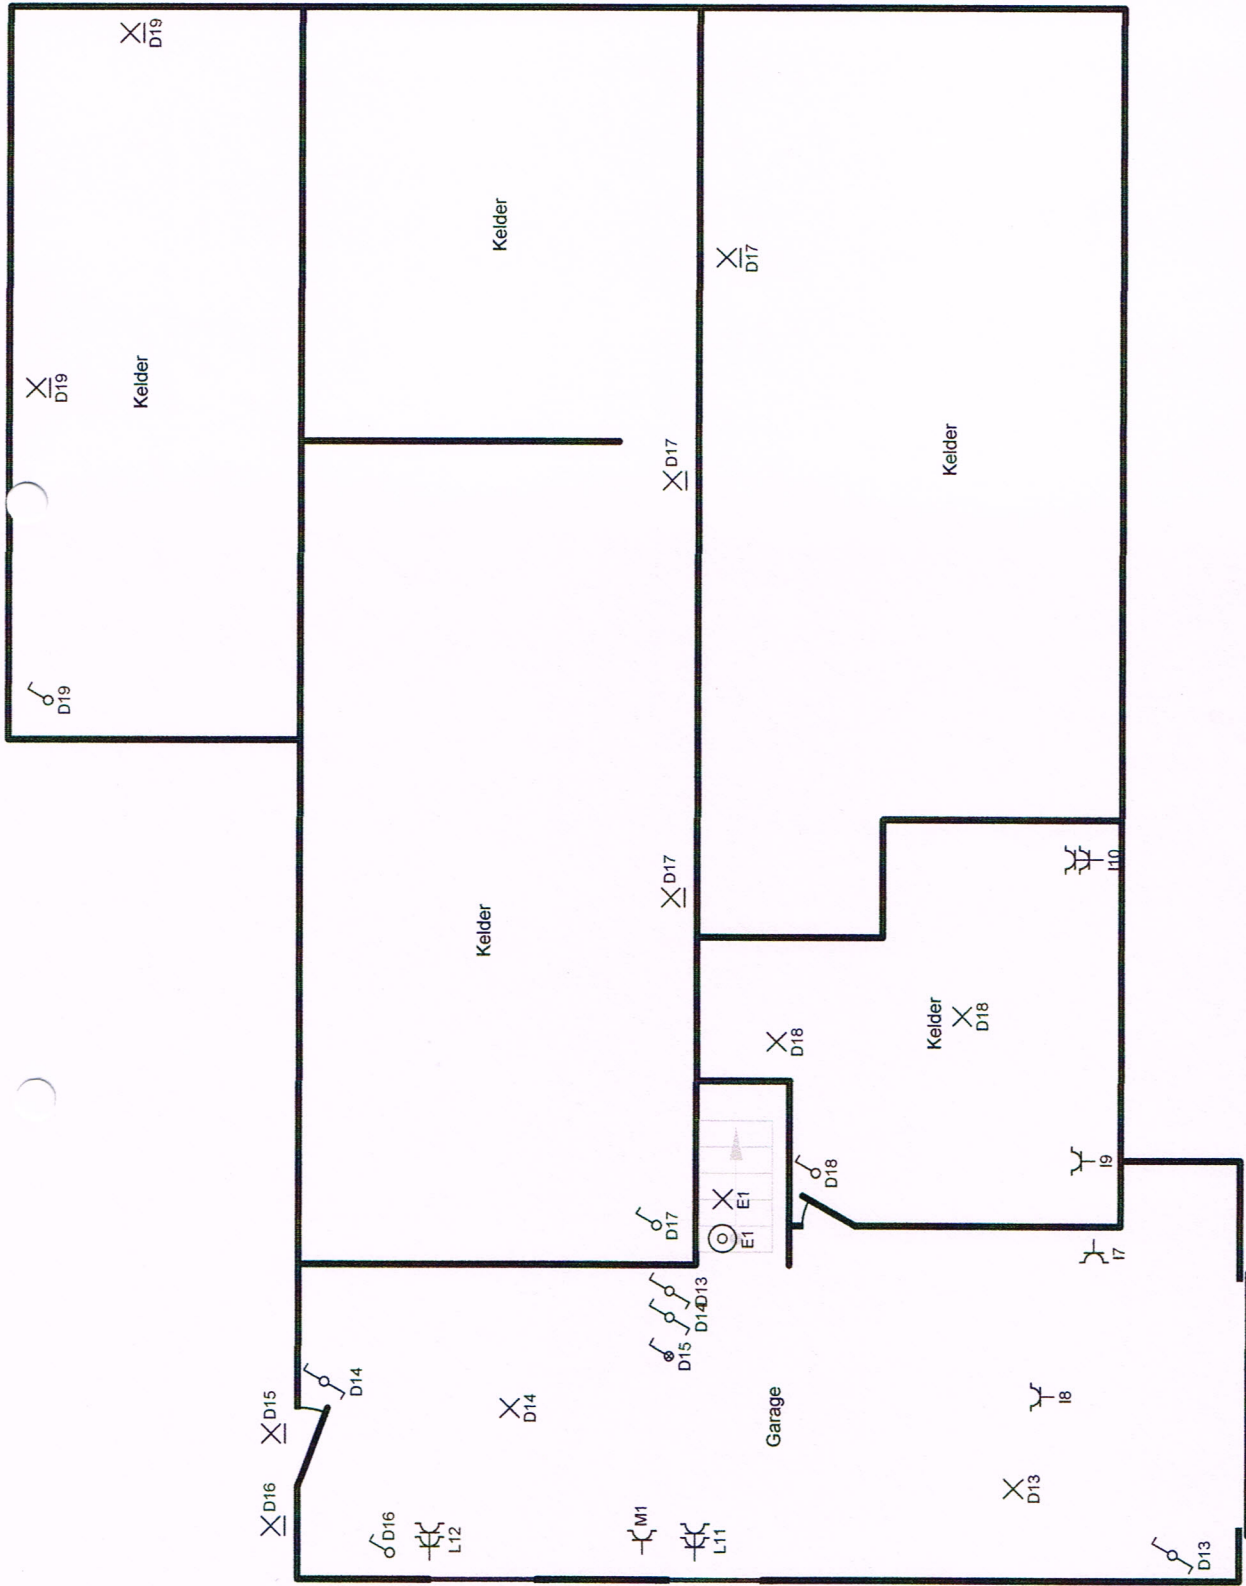


Installateur

p. 4/5
Situatieschema

HEBBELING STEPHAN
INSPECTEUR 3228 VINCOTTE
ELEKTR / GAS / WATE
0478 804194

3 x 400V + N ~ 50Hz

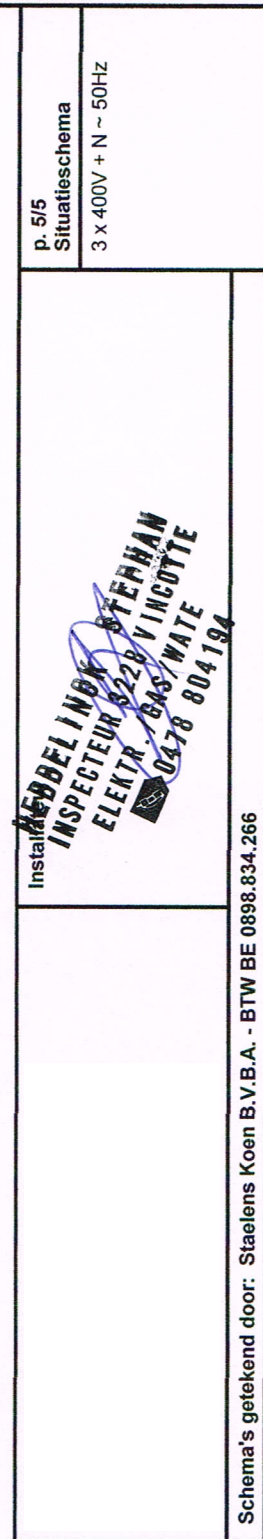

p. 5/5
Situatieschema

 $3 \times 400V + N \sim 50Hz$

Installations
REBELIN
 INSPECTEUR
 ELEKTR. / GAS / WATE
 0478 804194

Schema's getekend door: Staelens Koen B.V.B.A. - BTW BE 0898.834.266