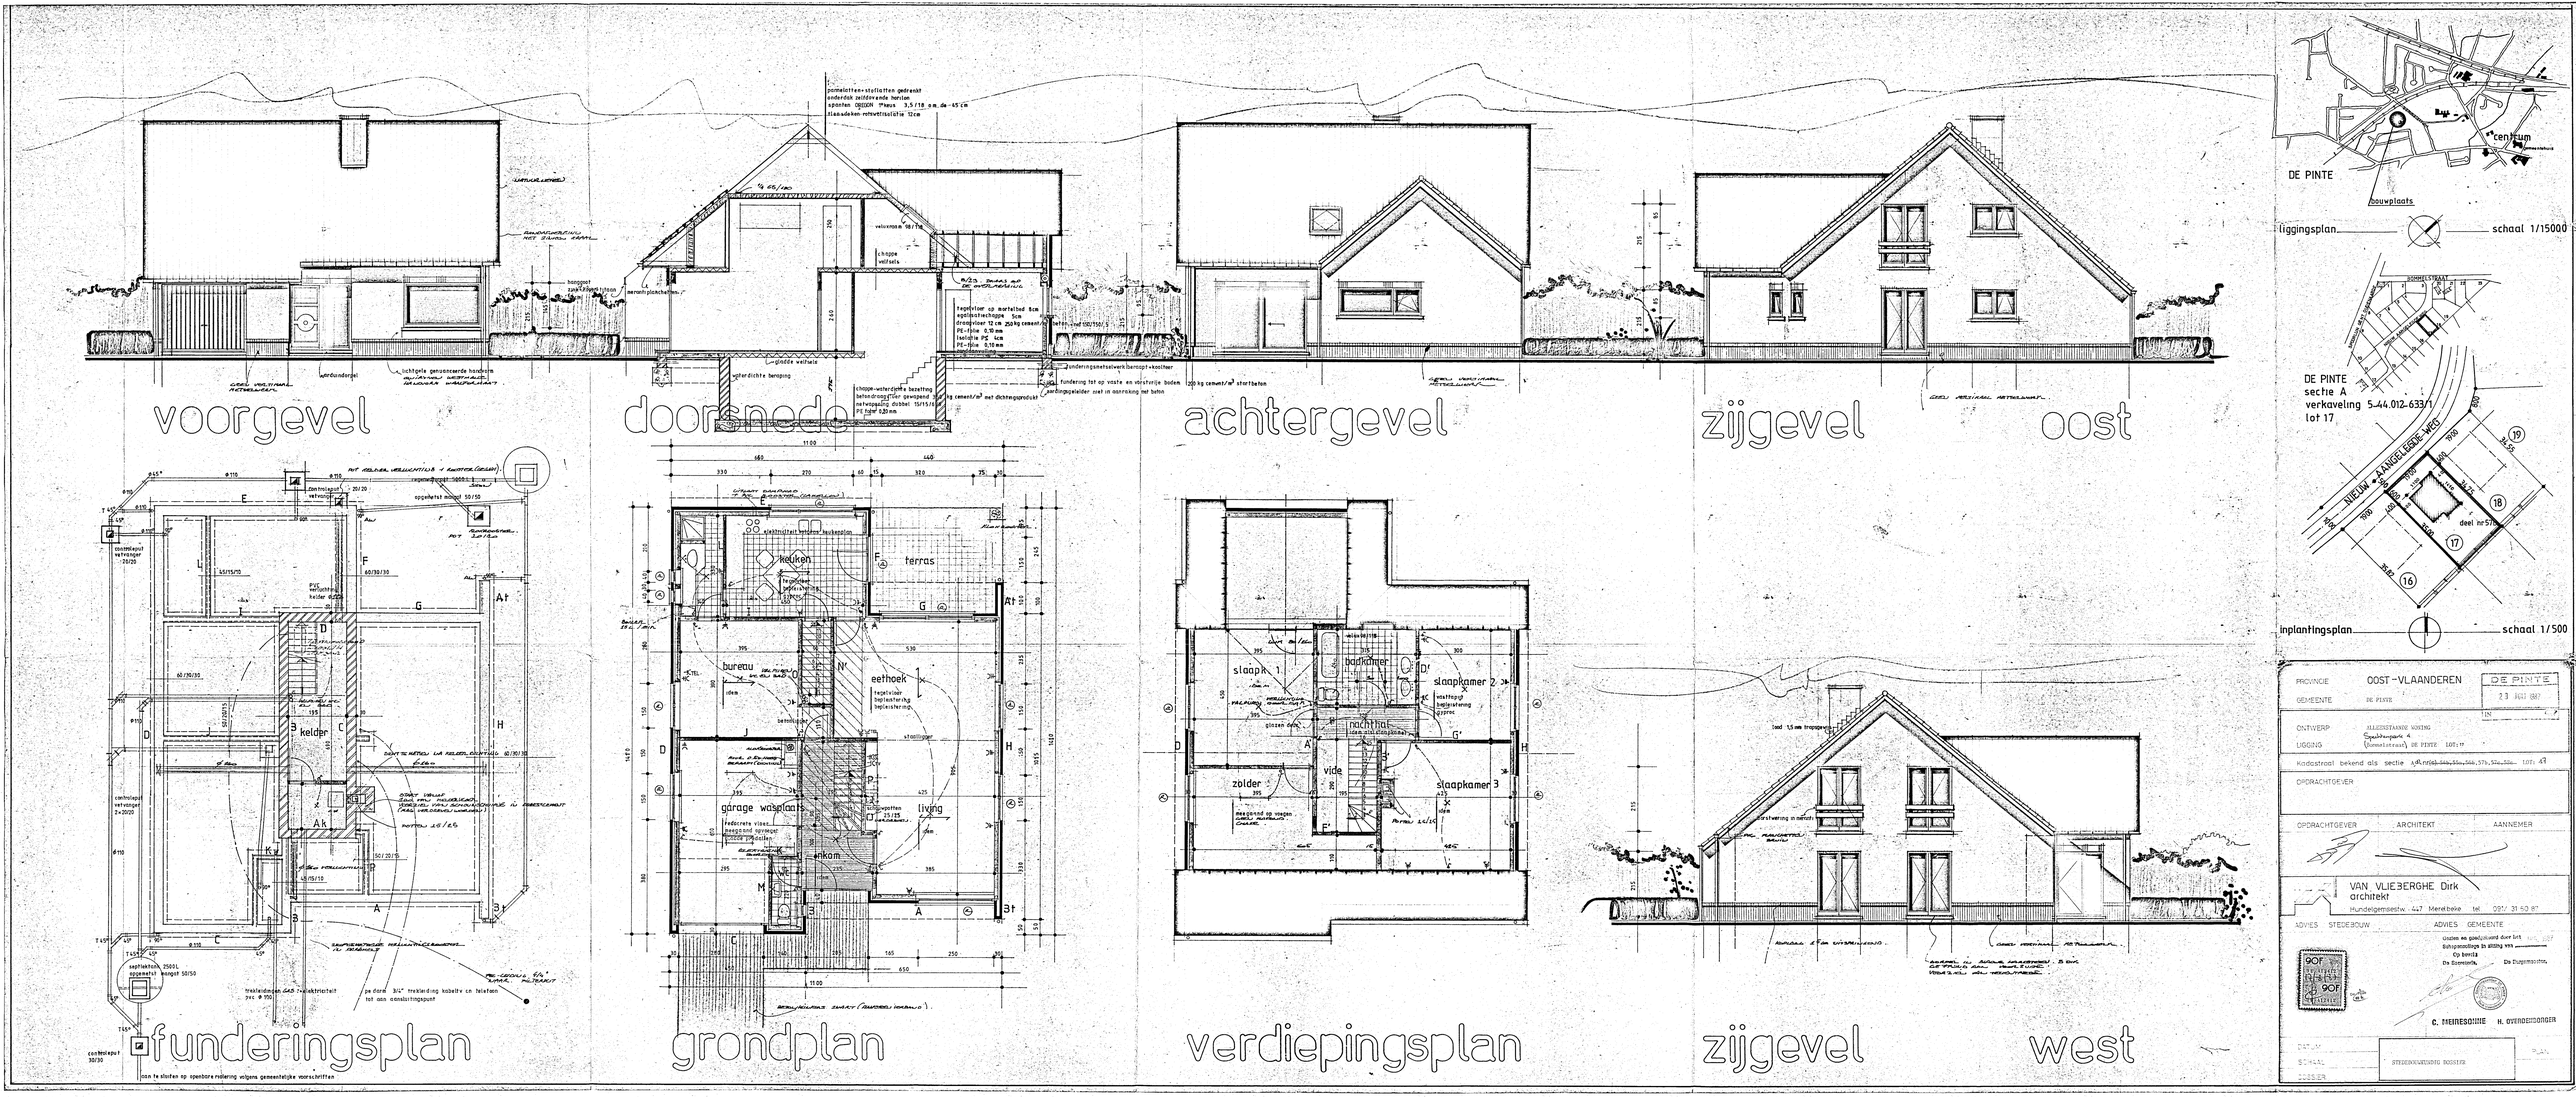
voorgevel
doorsnede
achtergevel
zijgevel
oost
funderingsplan
grondplan
verdiepingsplan
zijgevel
west
keuken
terras
bureau
eethoek
garage wasplaats
living
inkom
kelder
slaapk. 1
badkamer
slaapkamer 2
nachthal
zolder
vide
slaapkamer 3
centrum
DE PINTE
bouwplaats
liggingsplan
schaal 1/15000
DE PINTE
sectie A
verkaveling 5_44.012-633/1
lot 17
NIEUW - AANGELEGDE WEG
deel nr 57
inplantingsplan
schaal 1/500
PROVINCIE OOST-VLAANDEREN
GEMEENTE DE PINTE
DE PINTE
23 JUIL 087
ONTWERP ALLEENSTAANDE WONING
LIGGING Kadastraal bekend als sectie A
OPDRACHTGEVER
OPDRACHTGEVER ARCHITEKT AANNEMER
VAN VLIEBERGHE Dirk
architekt
Hundelgemsestw. 447 Merelbeke tel. 091/ 31 50 87
ADVIES STEDEBOUW
ADVIES GEMEENTE
C. THEIRESONNE
H. OVERDEMSONGER
STEDEBOUWKUNDIG DOSSIER