



Proces verbaal van onderzoek van een huishoudelijke elektrische installatie op lage en zeer lage spanning

overeenkomstig de voorschriften van het Algemeen Reglement op de Elektrische Installaties



Externe Dienst voor Technische Controles

☐ Halsendallaan 5 - 1652 ALSEMBERG
tel 02 380 52 71 - fax 02 380 89 86

☒ Meensestraat 41 - 8500 KORTRIJK
tel 056 35 76 76 - fax 056 35 68 87

e-mail info@vanhemelen.org
BTW BE 0422.507.353

- ☒ Gelijkvormigheidsonderzoek van een huishoudelijke elektrische laagspanningsinstallatie (nieuw - wijziging - uitbreiding)(AREI art. 270)
- ☐ Controlebezoek van een bestaande huishoudelijke elektrische laagspanningsinstallatie (AREI art. 271)
- ☐ Controlebezoek van een huishoudelijke elektrische laagspanningsinstallatie vóór verzwarende van de aansluiting op het openbaar verdeelnet (AREI art. 276)
- ☐ Controlebezoek van een huishoudelijke elektrische laagspanningsinstallatie bij de verkoop van een wooneenheid (AREI art. 276bis)

Eigenaar/beheerder/uitbater - Naam		Voor naam		Postnr	9840
Adres	ELS BOSLAAN 34 lot 15		Gemeente	DE PINTE	
Installateur	ELECTRA CONTRACTORS		Gemeente	SINT ELOOIS VYVE	
BTW-nummer	BE0869629588				
of identiteitskaartnr.		litraakingsdatum	- / - / - - - -		
Plaats van onderzoek			Gemeente		
Adres	ELS BOSLAAN 34 lot 15		Postnr.	9840	
EAN-code	541558860011222075		Gemeente	DE PINTE	
Type installatie	☐ tijdelijke installatie / voorlopige aansluiting voor werf / festiviteiten		☐ wooneenheid (huis, appartement, andere)	☐ huishoudelijke werkruimte	☐ gemeenschappelijke delen van een residentiële eenheid

Algemene beschrijving van de aansluiting		Algemene beschrijving van de stroombanen en hun beschermingen			
U _{nom} (V ac/dc)	3x400+N	2x2P	ALU	16A	1,5 mm ²
Ø voedingskabel (mm ²)	5x10 mm ²	10x2P	ALU	20A	2,5 mm ²
I _{nom} aansluiting (A)	max 40A	1x4P	ALU	25A	4 mm ²
Type alg. schakelaar	ALG 01PP	Vic diff 30mA			
Aantal borden	1	4x2P	ALU	20A	2,5 mm ²
Aantal eindstroombanen					
Type aardelektrode	LOS				
Algemene diff.stroom.inr.	40A/0,3/4P				
Bijkomende diff.stroom.inr.	40A/0,03/4P				
Vaste verwarmingsstoestellen (aantal - kW) :					

Gezien Eandis
Sander Dobbelaere

Metingen	Meetapparaat : apparaat waarvan de inspecteur titularis is	Onderzoek uitgevoerd overeenkomstig : procedure TD-E-01			
Aardspreidingsweerstand :	6,8 Ω	Isolatiweerstand (250/500/1000V) :	> 1 MΩ	Werking differentieelstroominrichting :	OK/NOK
					Continuïteit PE-geleiders & equipot.: OK/NOK

Inbreuken (AREI - art.) / Bemerkingen (opm.)


OPMERKING: KEUKEN/ BAD KAMEN VERLICHTING TOESTELLEN NIET GEPLAATST

INBREUKEN GEEN

☐ Aanvullend bezoek bij onderzoek (ref.) : RAP - / - - - - - - - - -

Besluit	☒ De elektrische installatie voldoet aan de voorschriften van het A.R.E.I. De ingangsklemmen van de automatische differentieelstroominrichting, geplaatst aan het begin van de installatie, werden ontoegankelijk gemaakt door verzegeling. Het (de) eendraads- en opstellingsschema(s) werden voor gezien getekend / werden opnieuw geïnstalleerd. De volgende periodieke controle moet worden uitgevoerd binnen de door de van kracht zijnde reglementering voorgeschreven termijn. (art. 271)			
☐ De elektrische installatie voldoet niet aan de voorschriften van het A.R.E.I. De werken, nodig om de inbreuken te doen verdwijnen die opgemerkt werden tijdens het controlebezoek, moeten zonder vertraging uitgevoerd worden en alle maatregelen moeten getroffen worden opdat de in overtreding zijnde installatie, indien zij in dienst blijft, geen gevaar vormt voor de personen of goederen. Een aanvullend bezoek moet door hetzelfde organisme worden uitgevoerd vóór: - / - - - - - - - - -				
Volgend controlebezoek uiterlijk op :	1605 2037	Agent-onderzoeker (naam - nr - handtekening)	J. VAN HEMELE KEURINGSORGANISME VZW inspecteur (128) DESMET Maxim	
Datum onderzoek:	1605 2012			

Wettelijke verplichtingen, nota's en algemene voorwaarden op keerzijde.

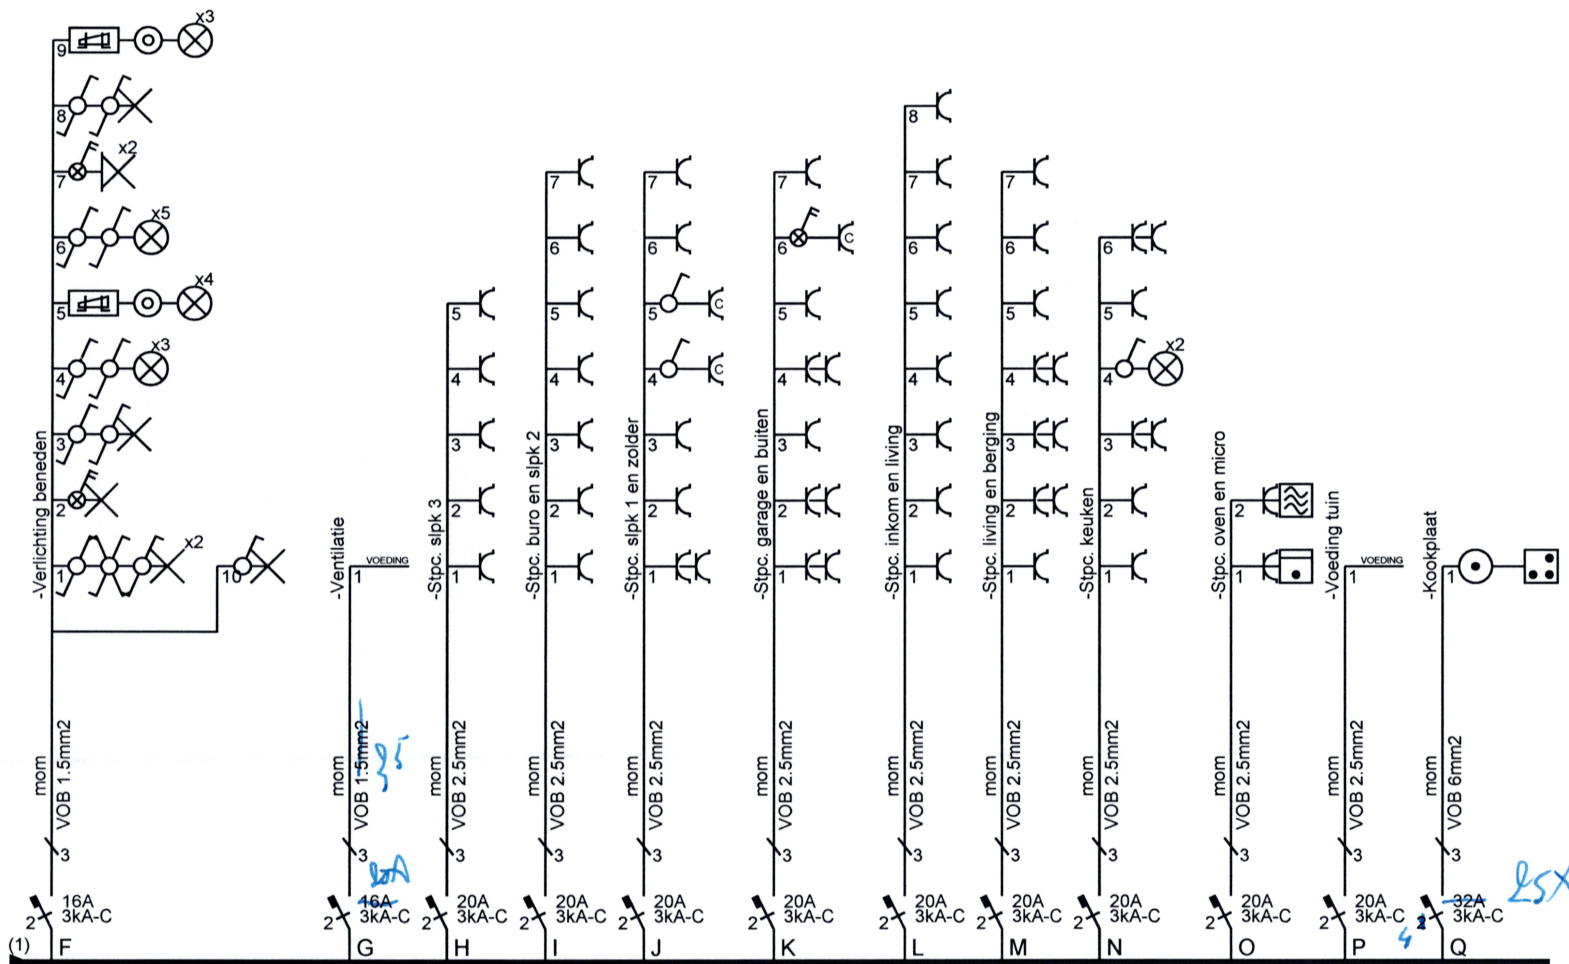

Afgev. erkend organisme

6.05. / 2012

J. VAN HEMELEN
KEURINGSORGANISME VZW
inspecteur (128)
DESMET Maxim


Elsboslaan 34 lot 15
9840 De Pinte
541448860011222075

Verantw. uitvoering

.. / .. / 2012


[Signature]

Electra Contractors
Tel: 056/60 17 16
Emiel-Clausstraat 45
8793 Sint-Eloois-Vijve
BTW BE 869.624.596

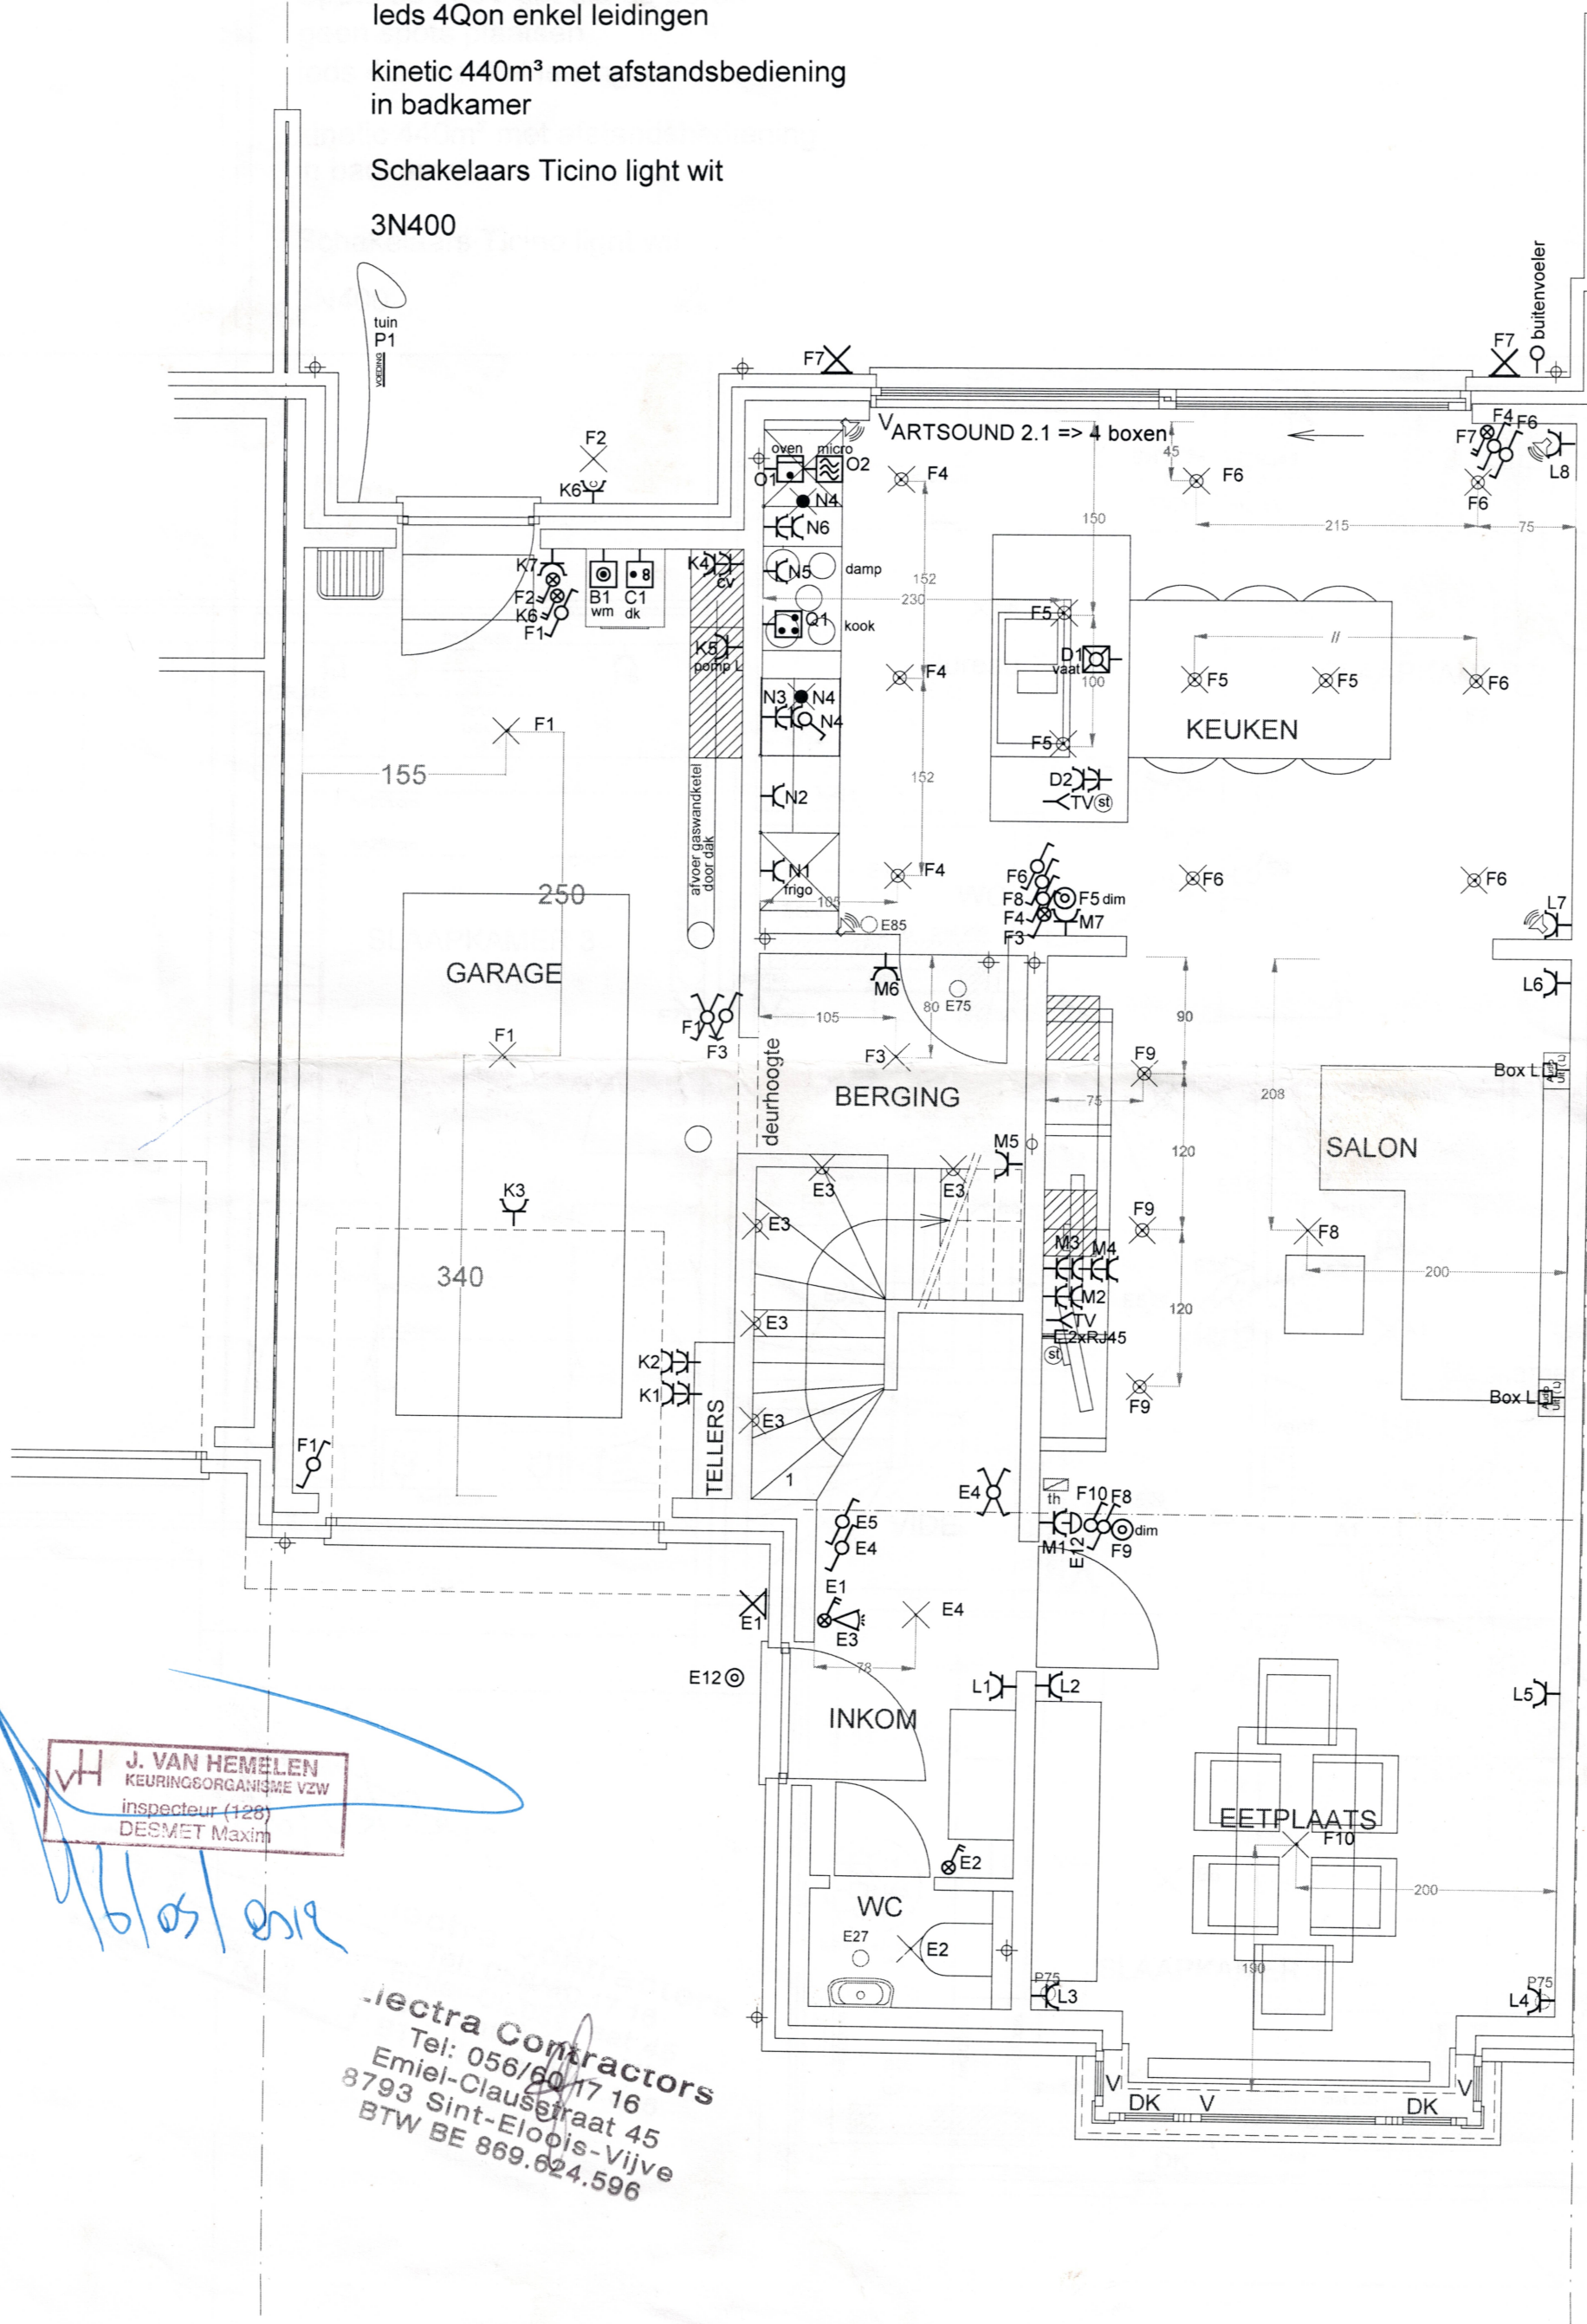

Electra Contractors
Tel: 056/60 17 16
Emiel-Clauseraat 45
8793 Sint-Eloois-Vijve
BTW BE 869.624.596

3N400

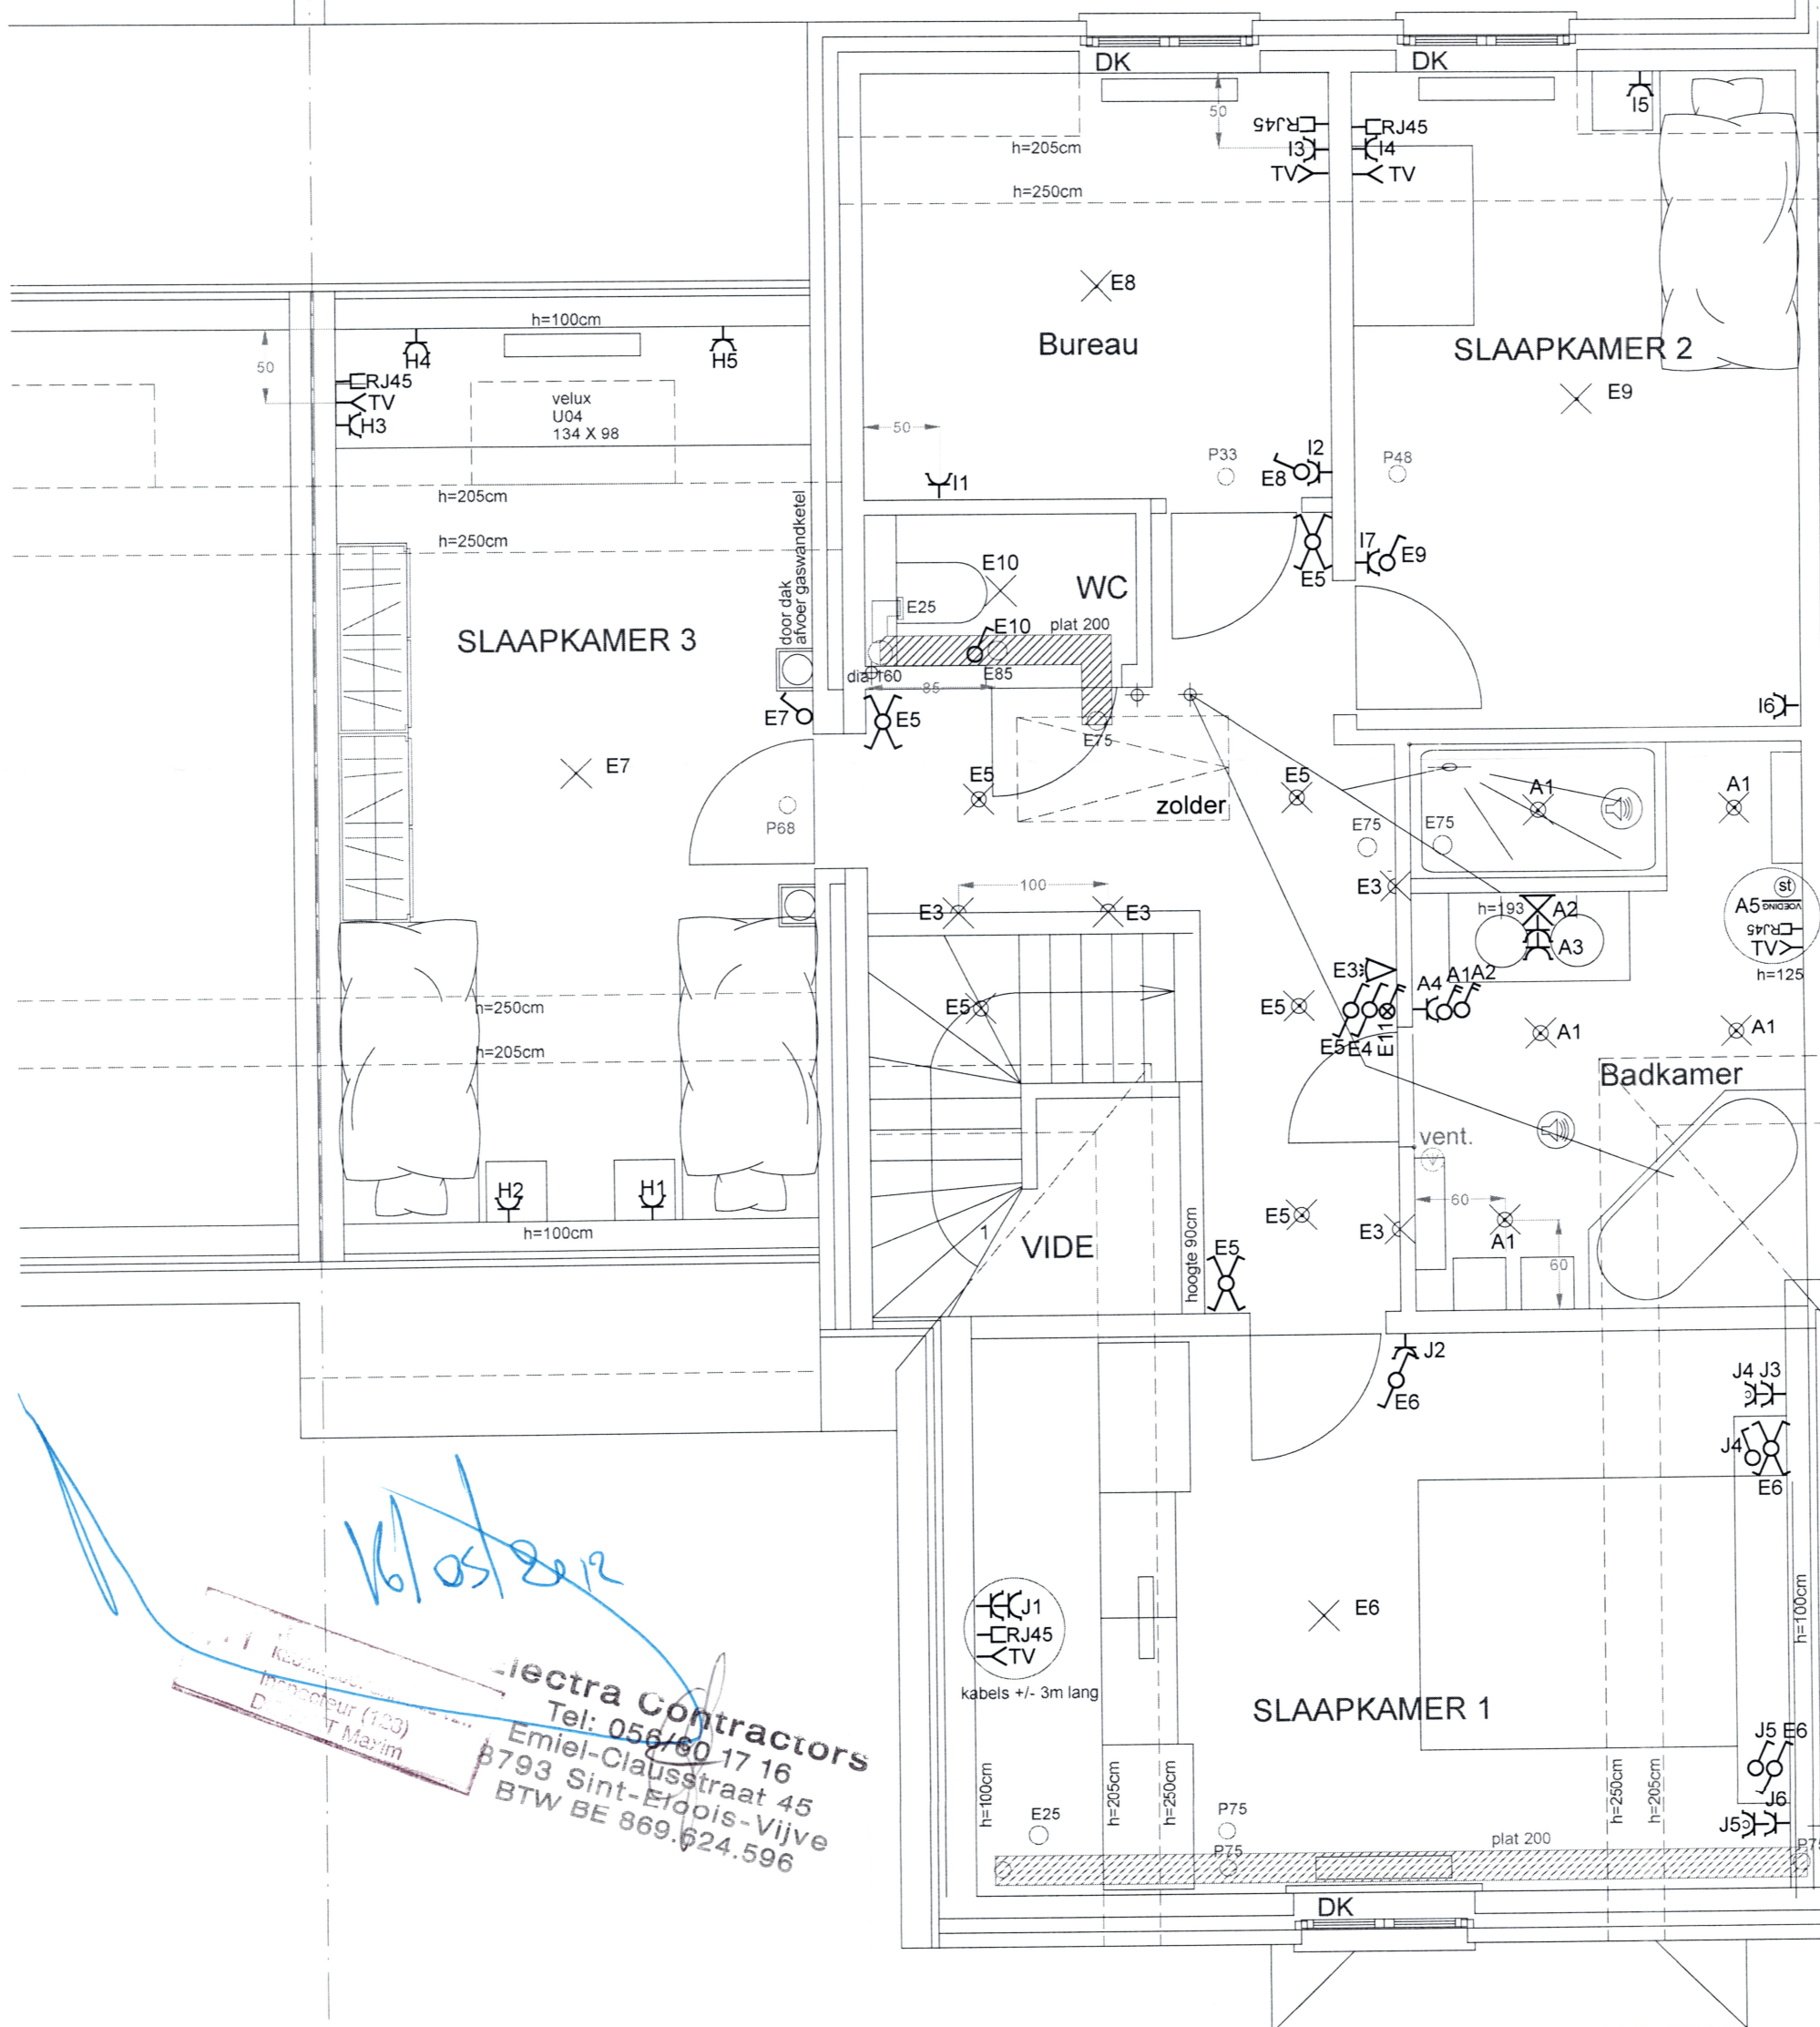

~~16/05/2012~~

16101-012

Rechtspraak
Inspecteur (100)
D. J. T. Maxim

Electra Contractors
Tel: 056/60 17 16
Emiel-Claasstraat 45
8793 Sint-Eloois-Vijve
BTW BE 869.624.596


leidingen in garage niet vastleggen
gasleiding moet er nog onderdoor
info vragen Geert

Spots op 230V gat dia 80 boren
geen spots plaatsen
leds 4Qon enkel leidingen

kinetic 440m³ met afstandsbediening
in badkamer

Schakelaars Ticino light wit

3N400

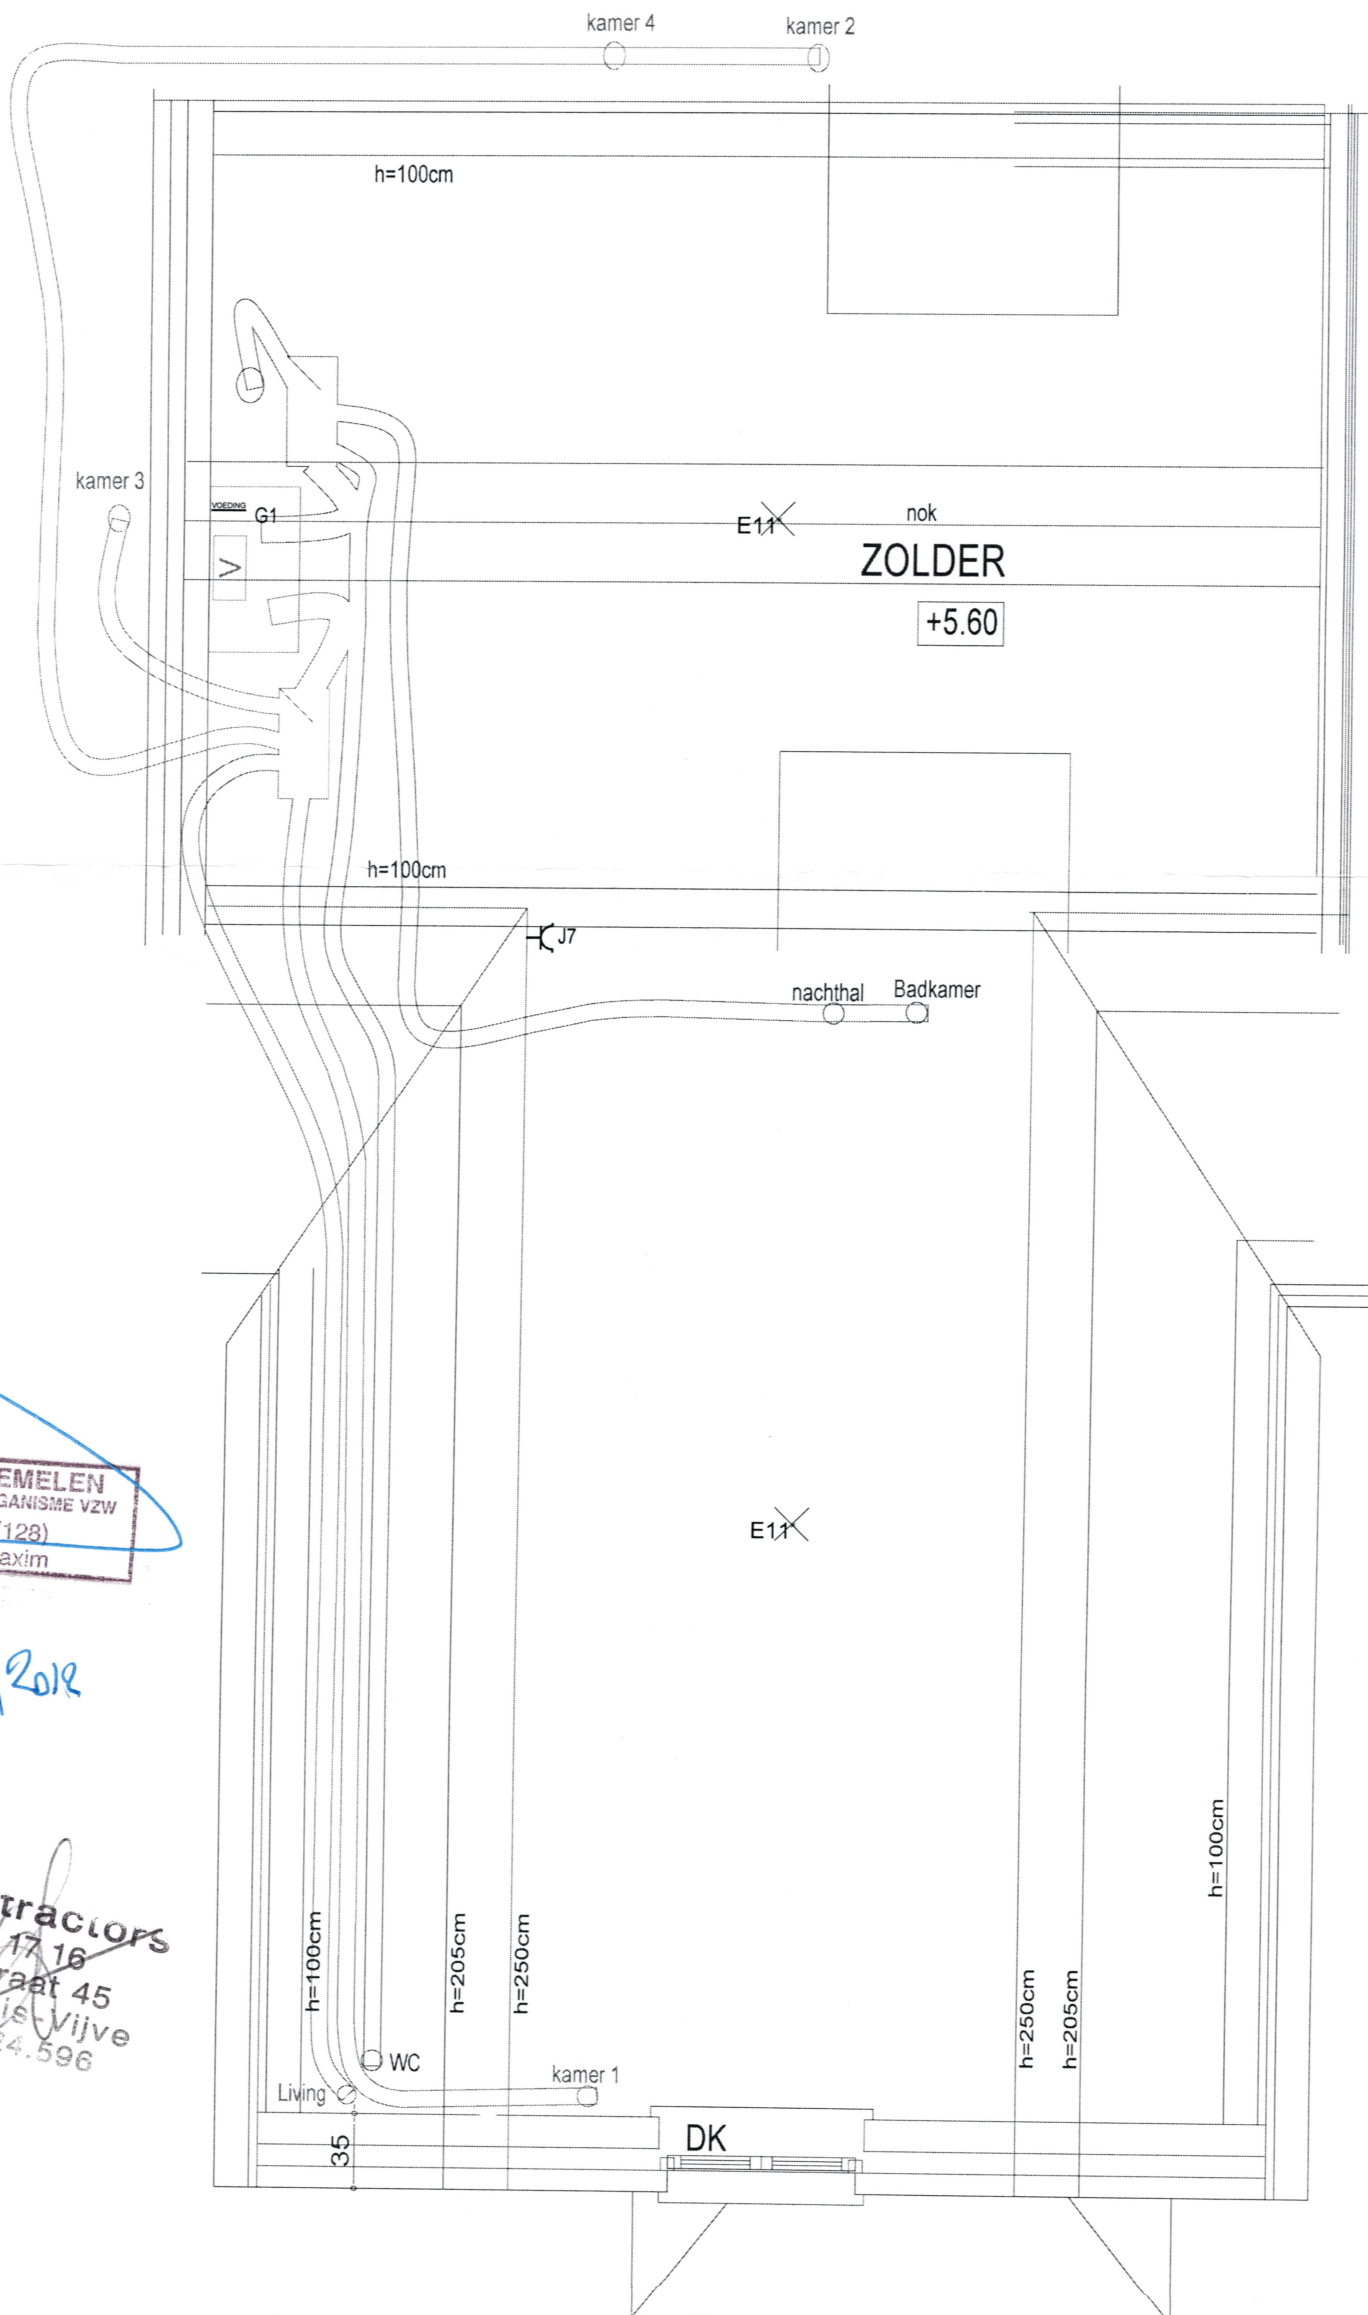

VTH J. VAN HEMELE
KEURINGSGEGARANTEE VZW
inspecteur (128)
DESMET Maxim

16/02/2012

Electra Contractors
Tel: 056/60 17 16
Emiel-Clausstraat 45
8793 Sint-Eloois-Vijve
BTW BE 869.624.596