

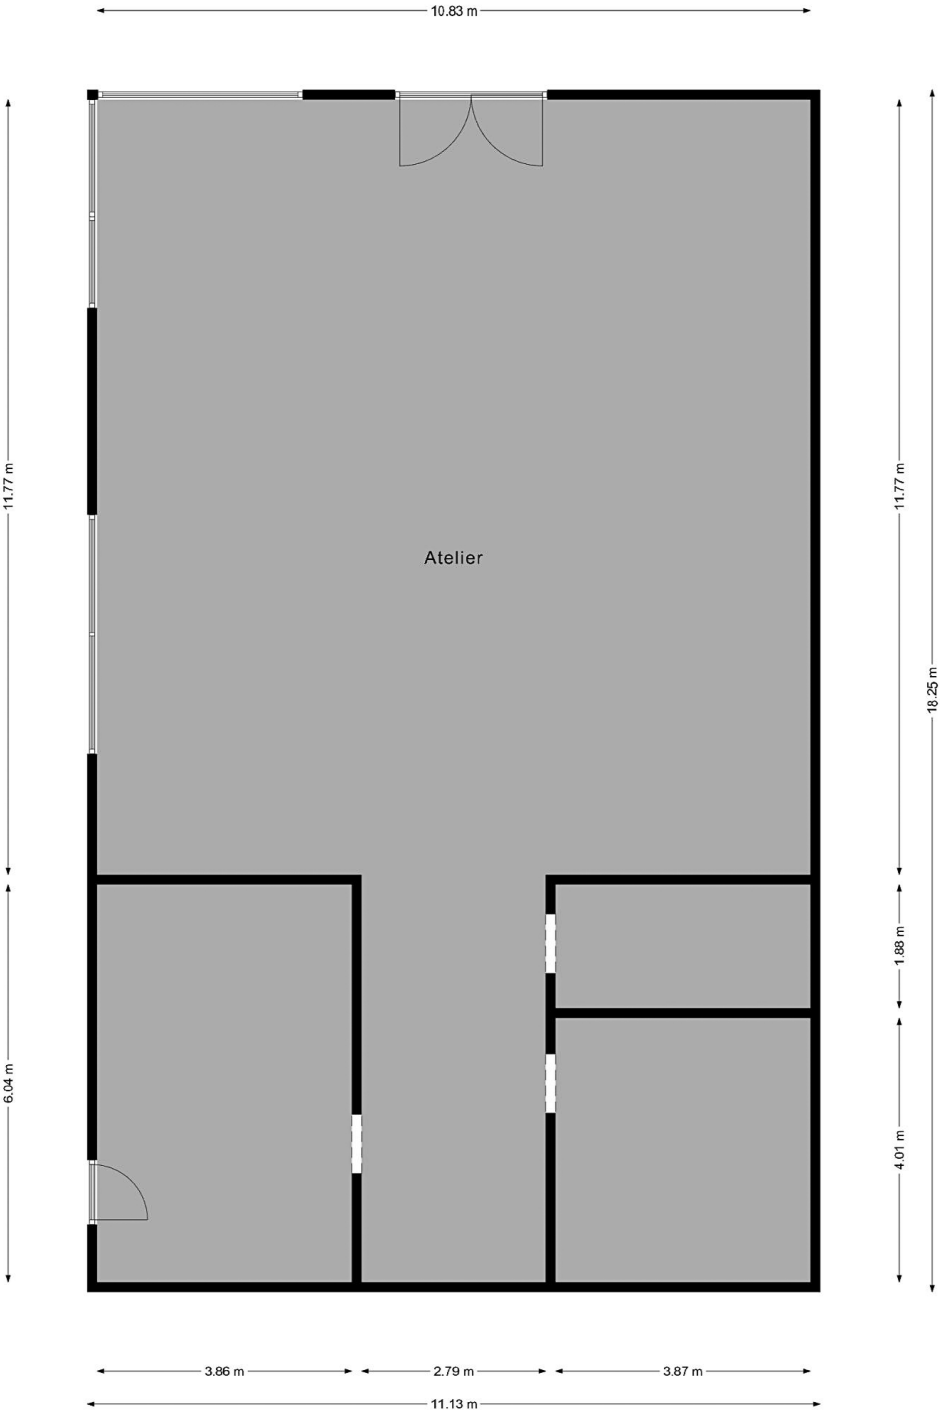
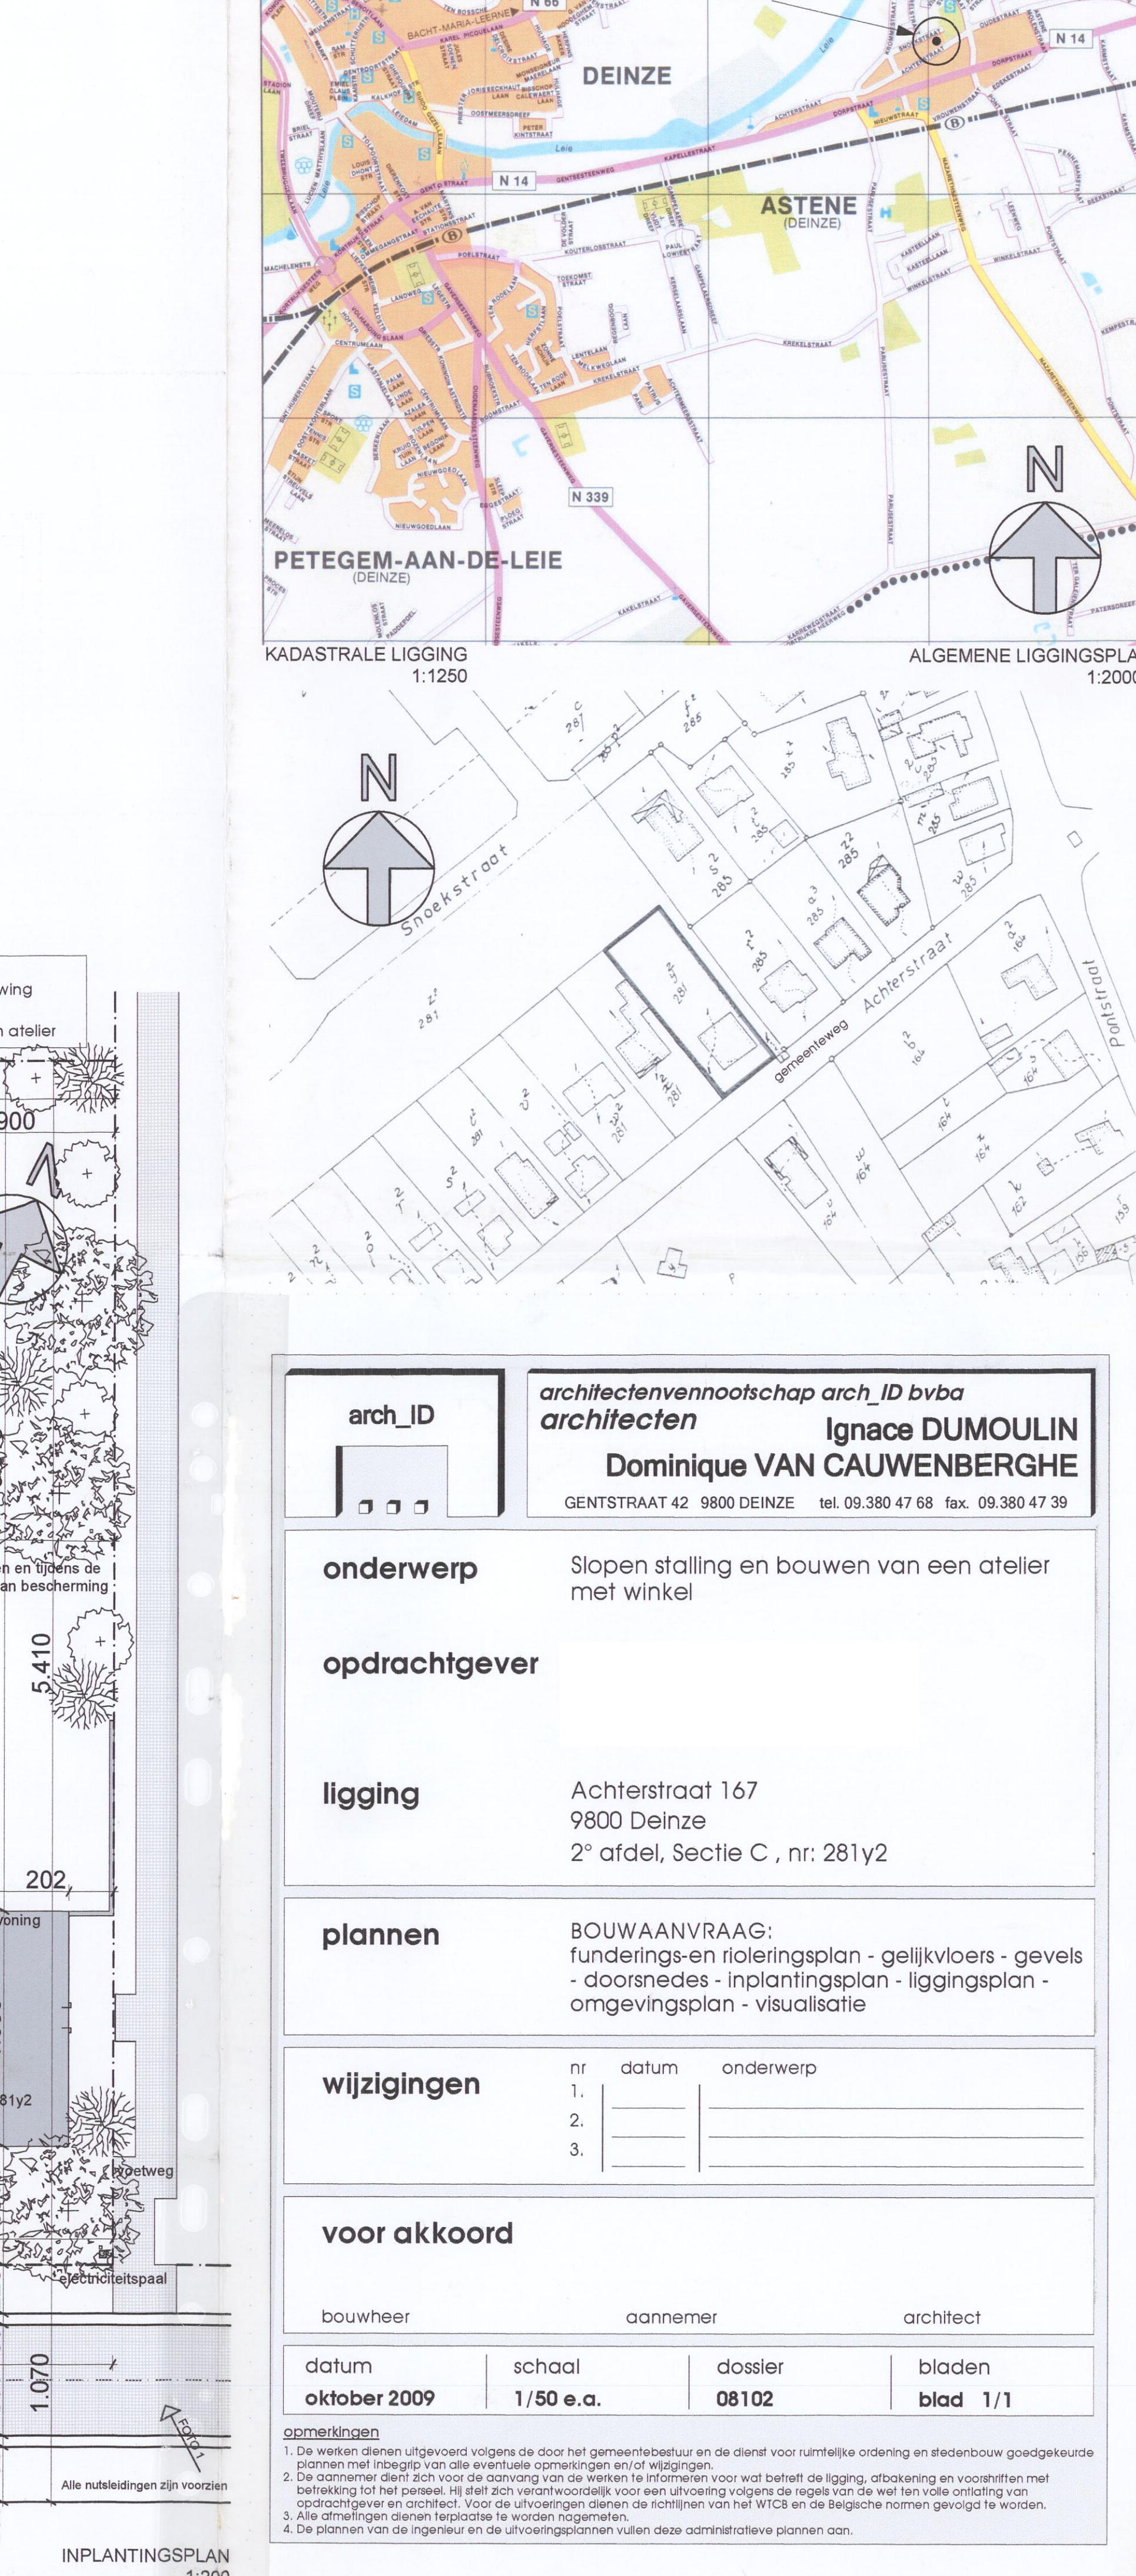
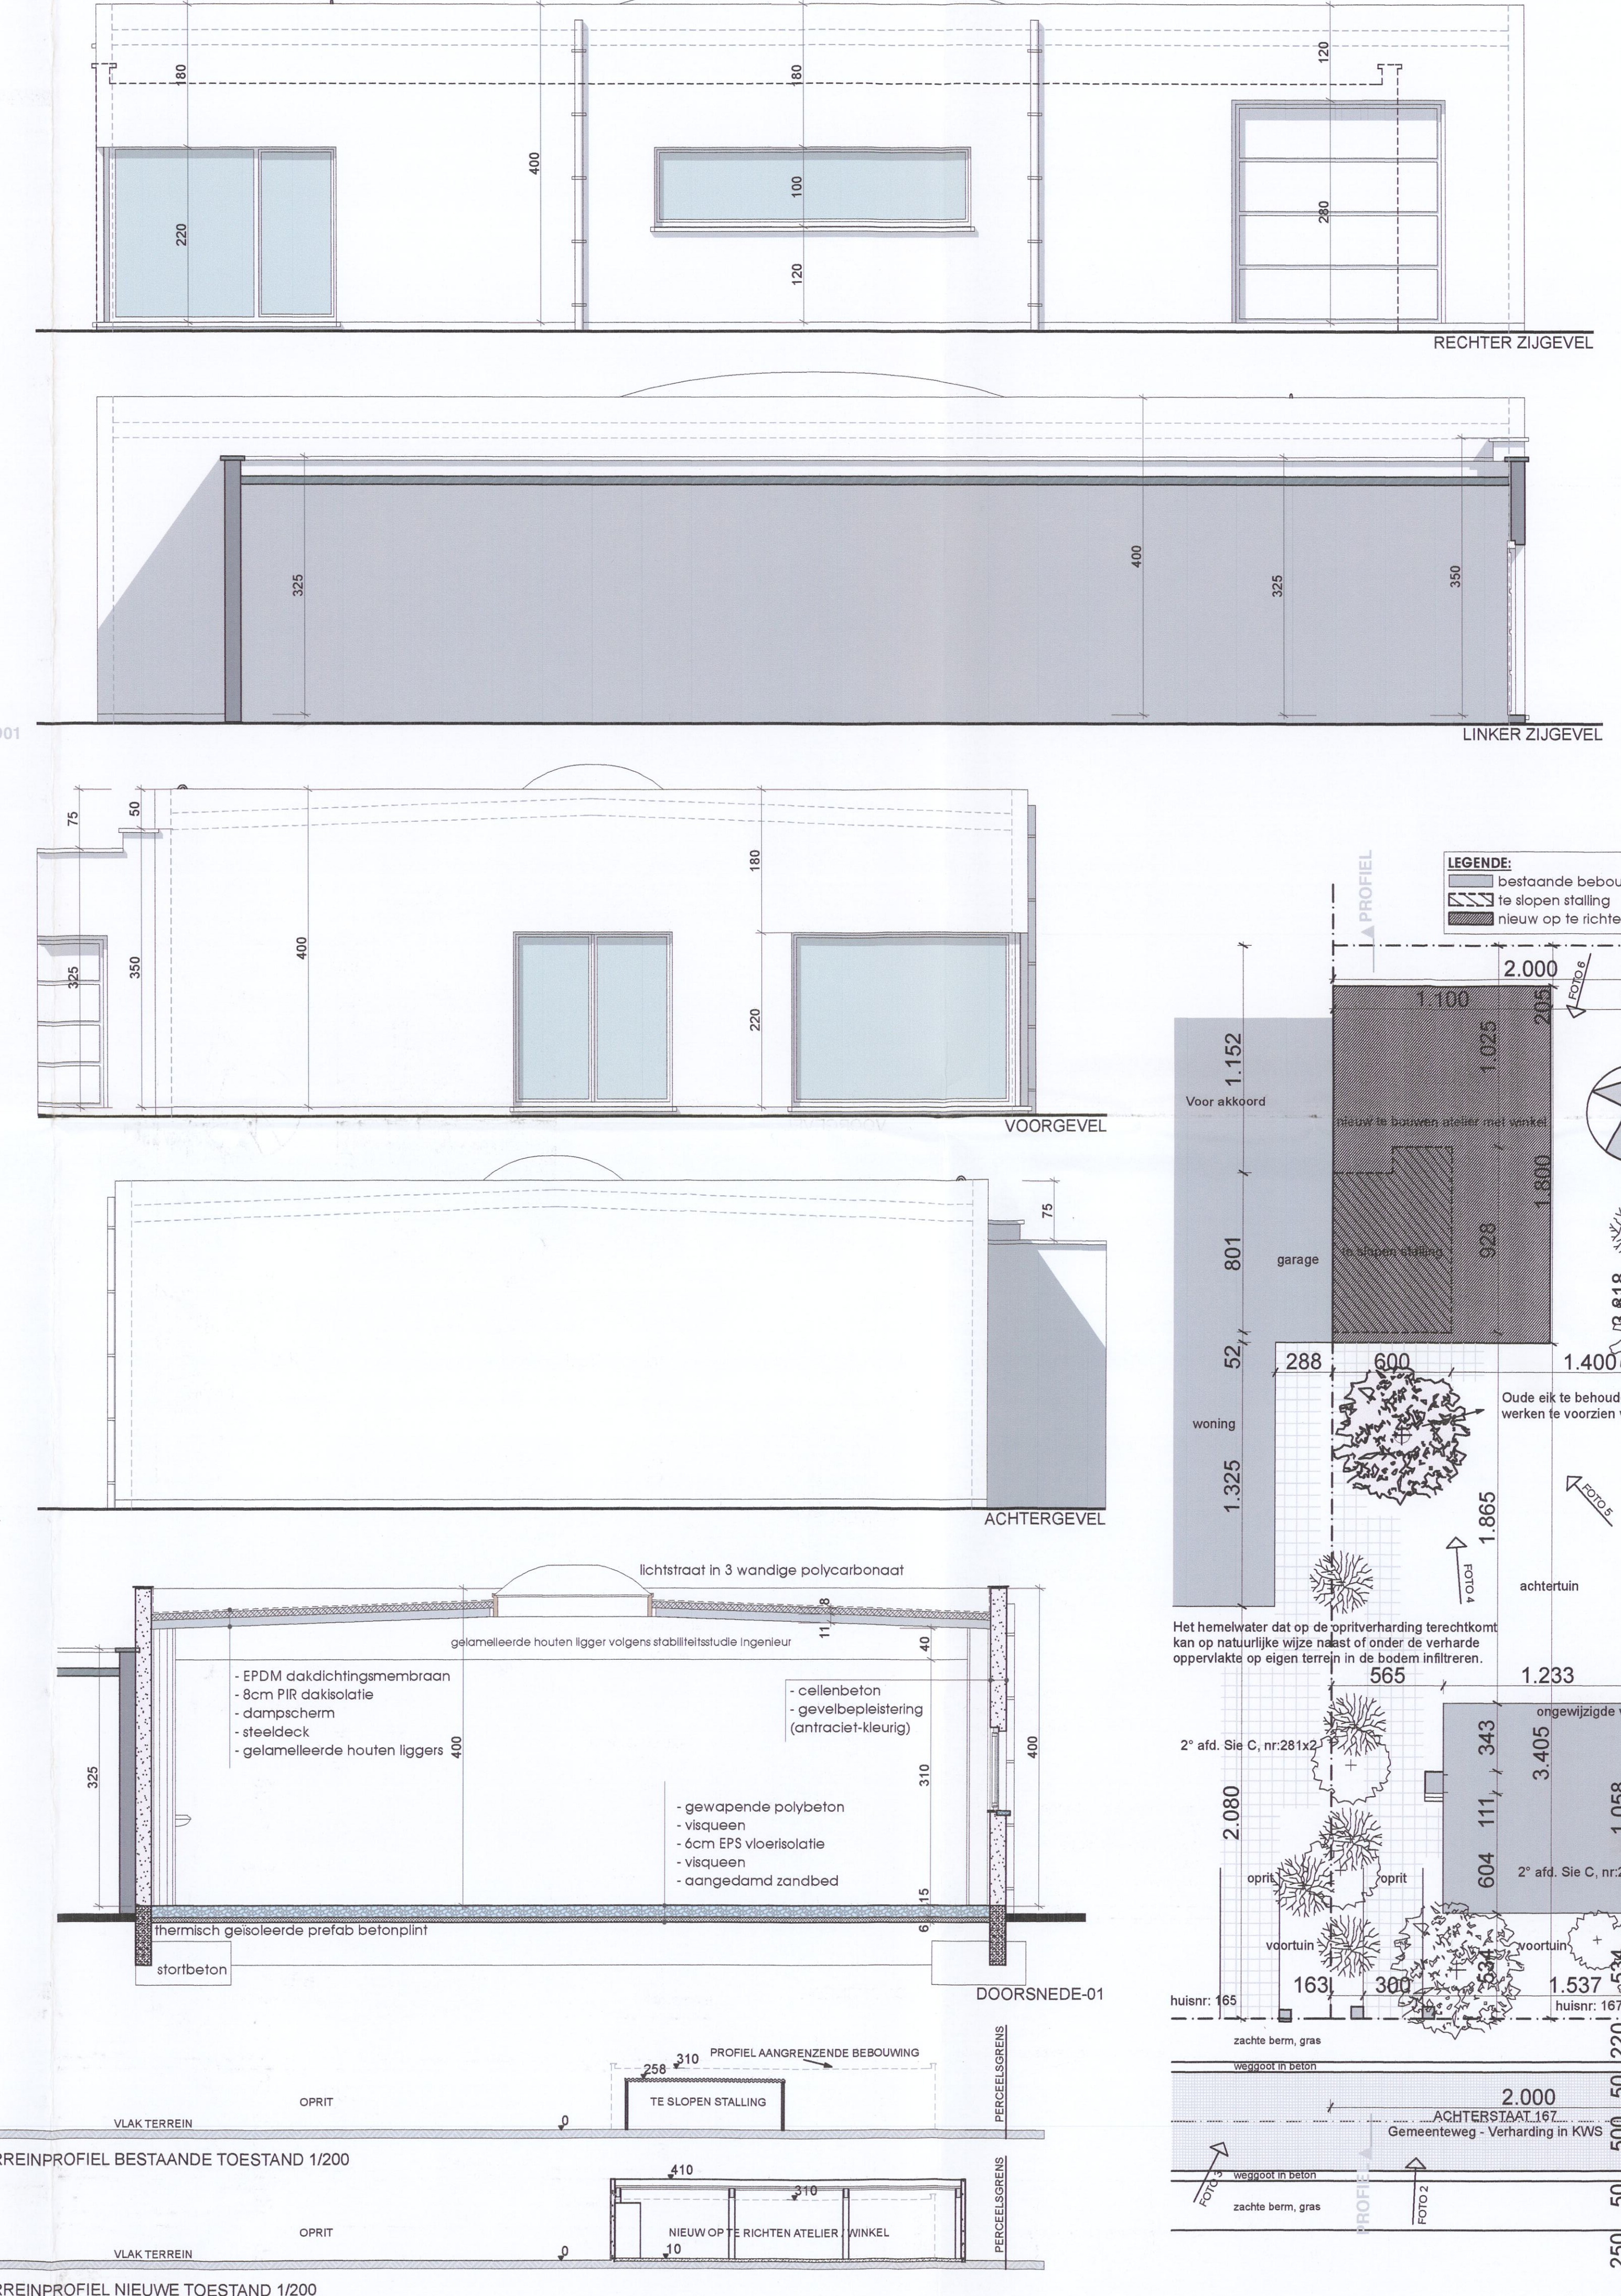
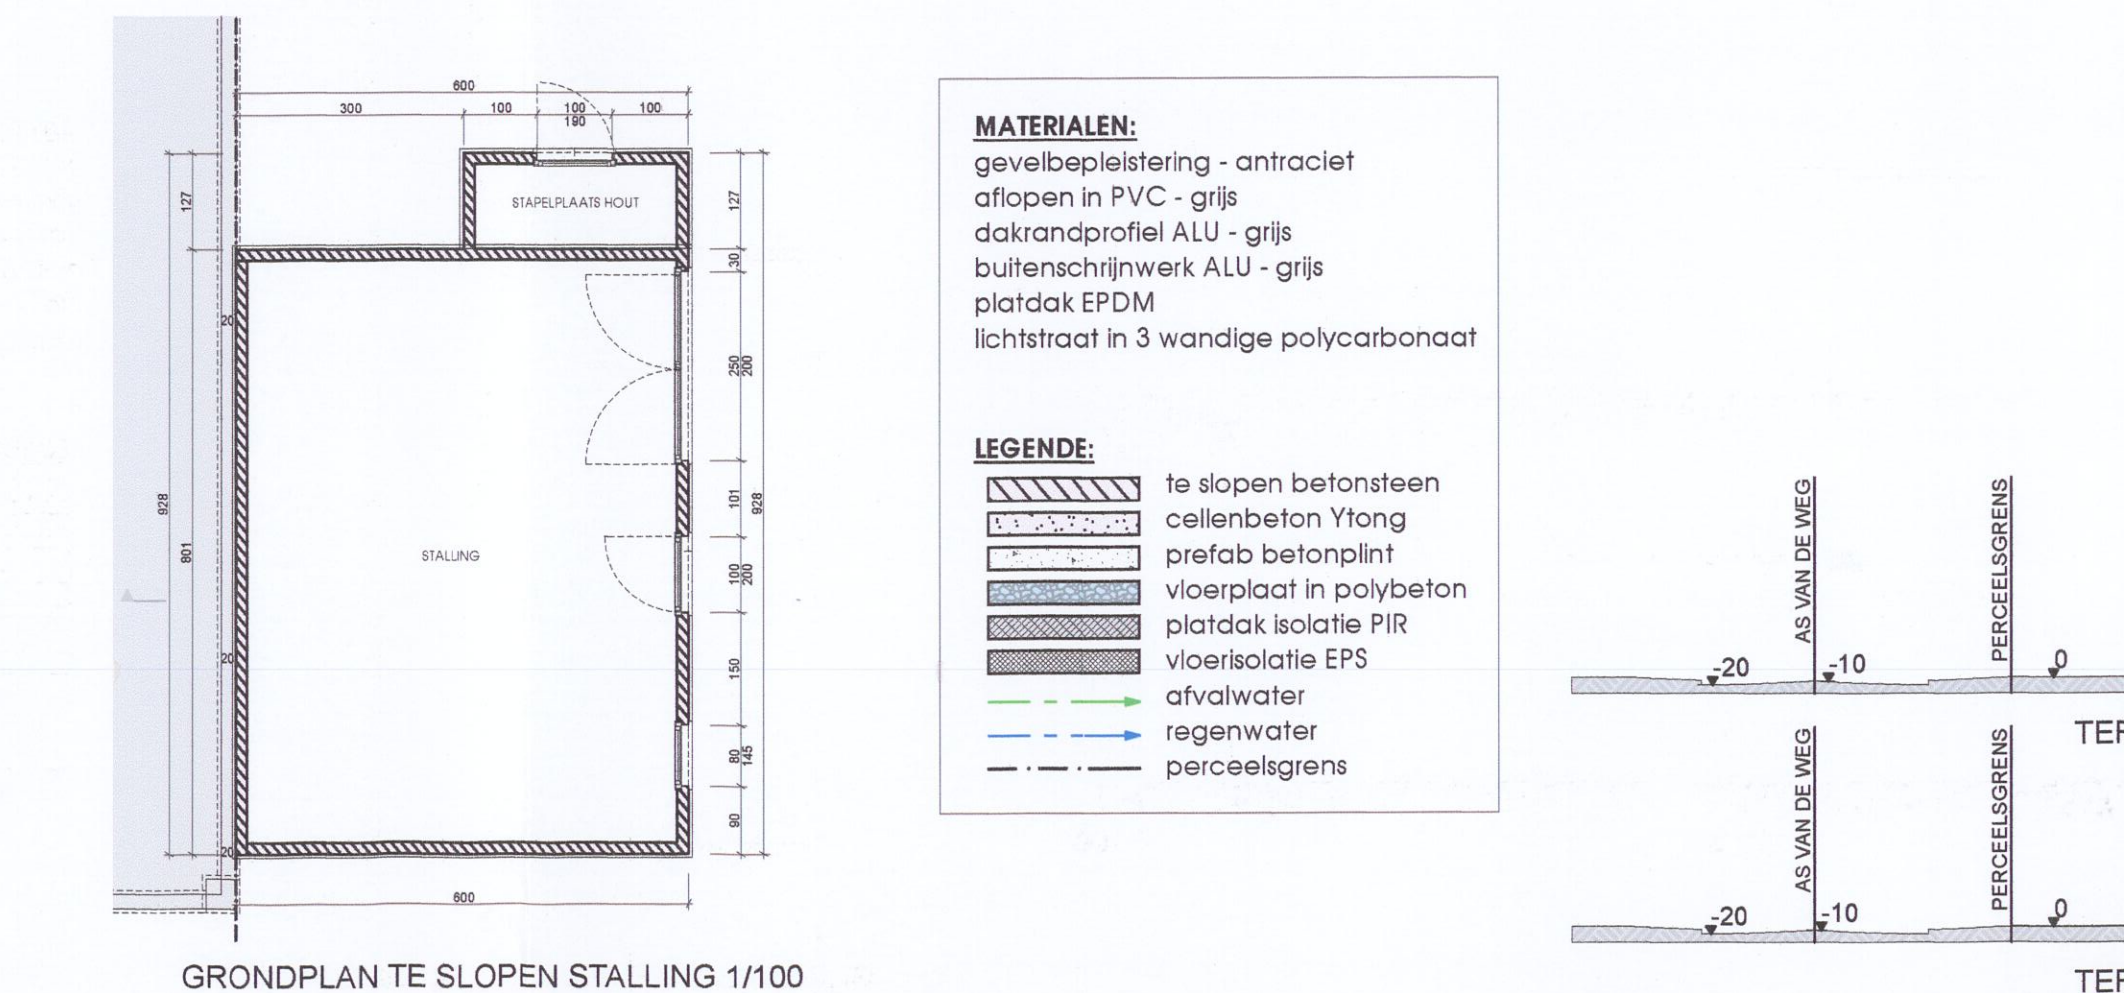
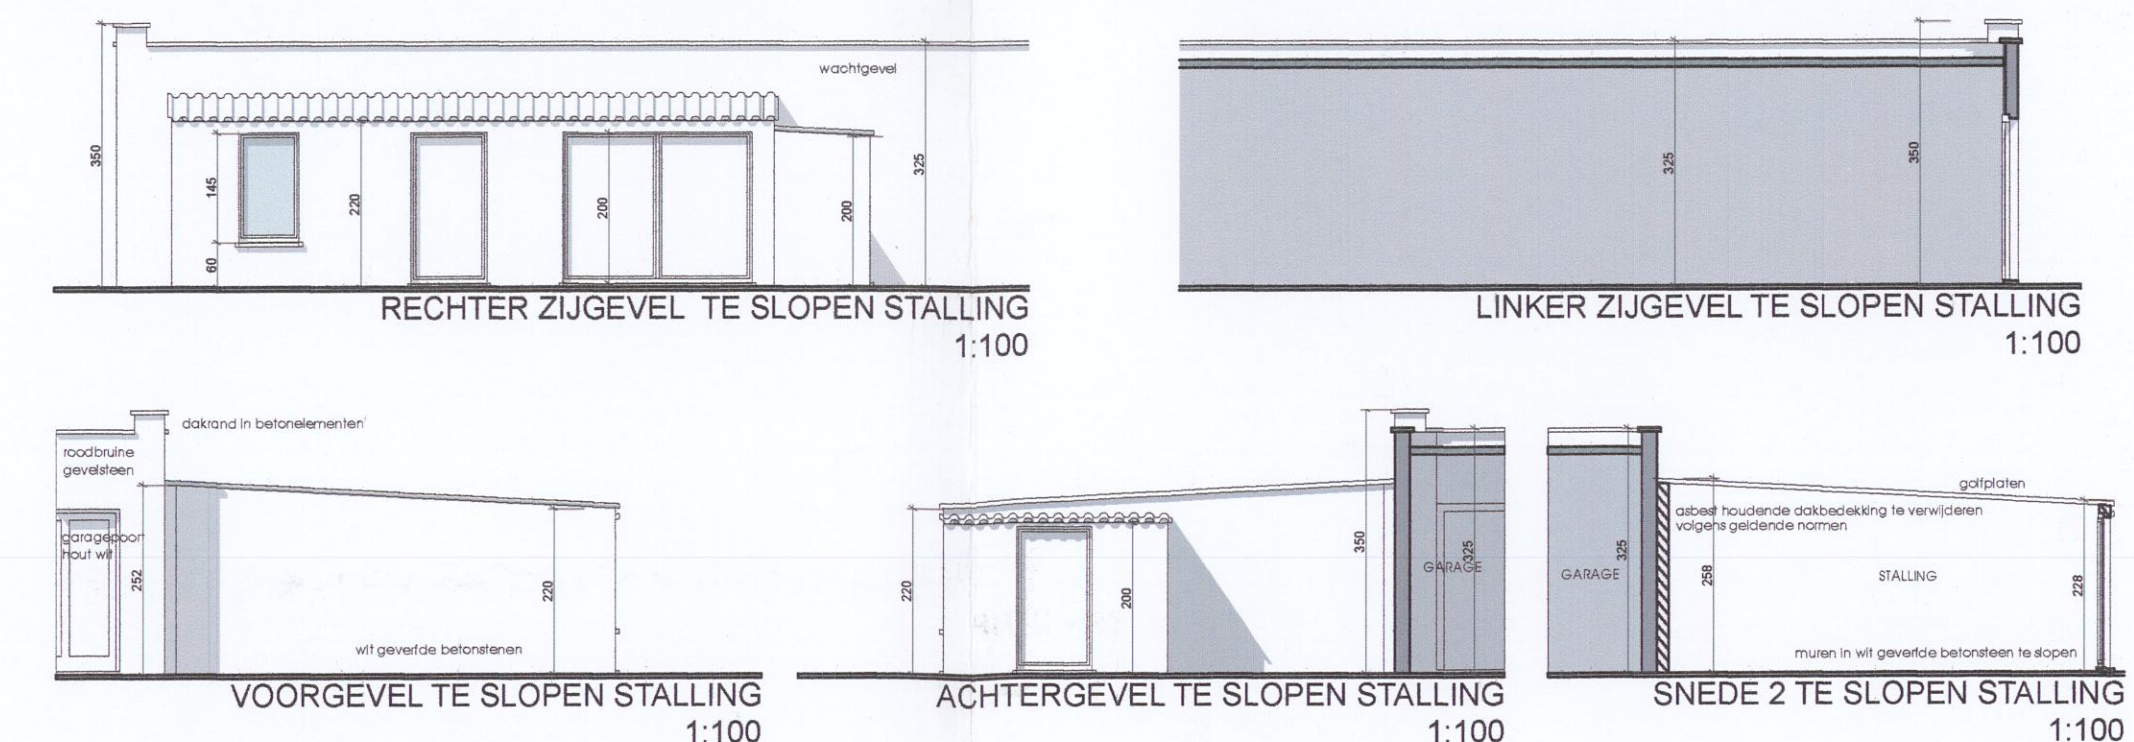


ATELIER

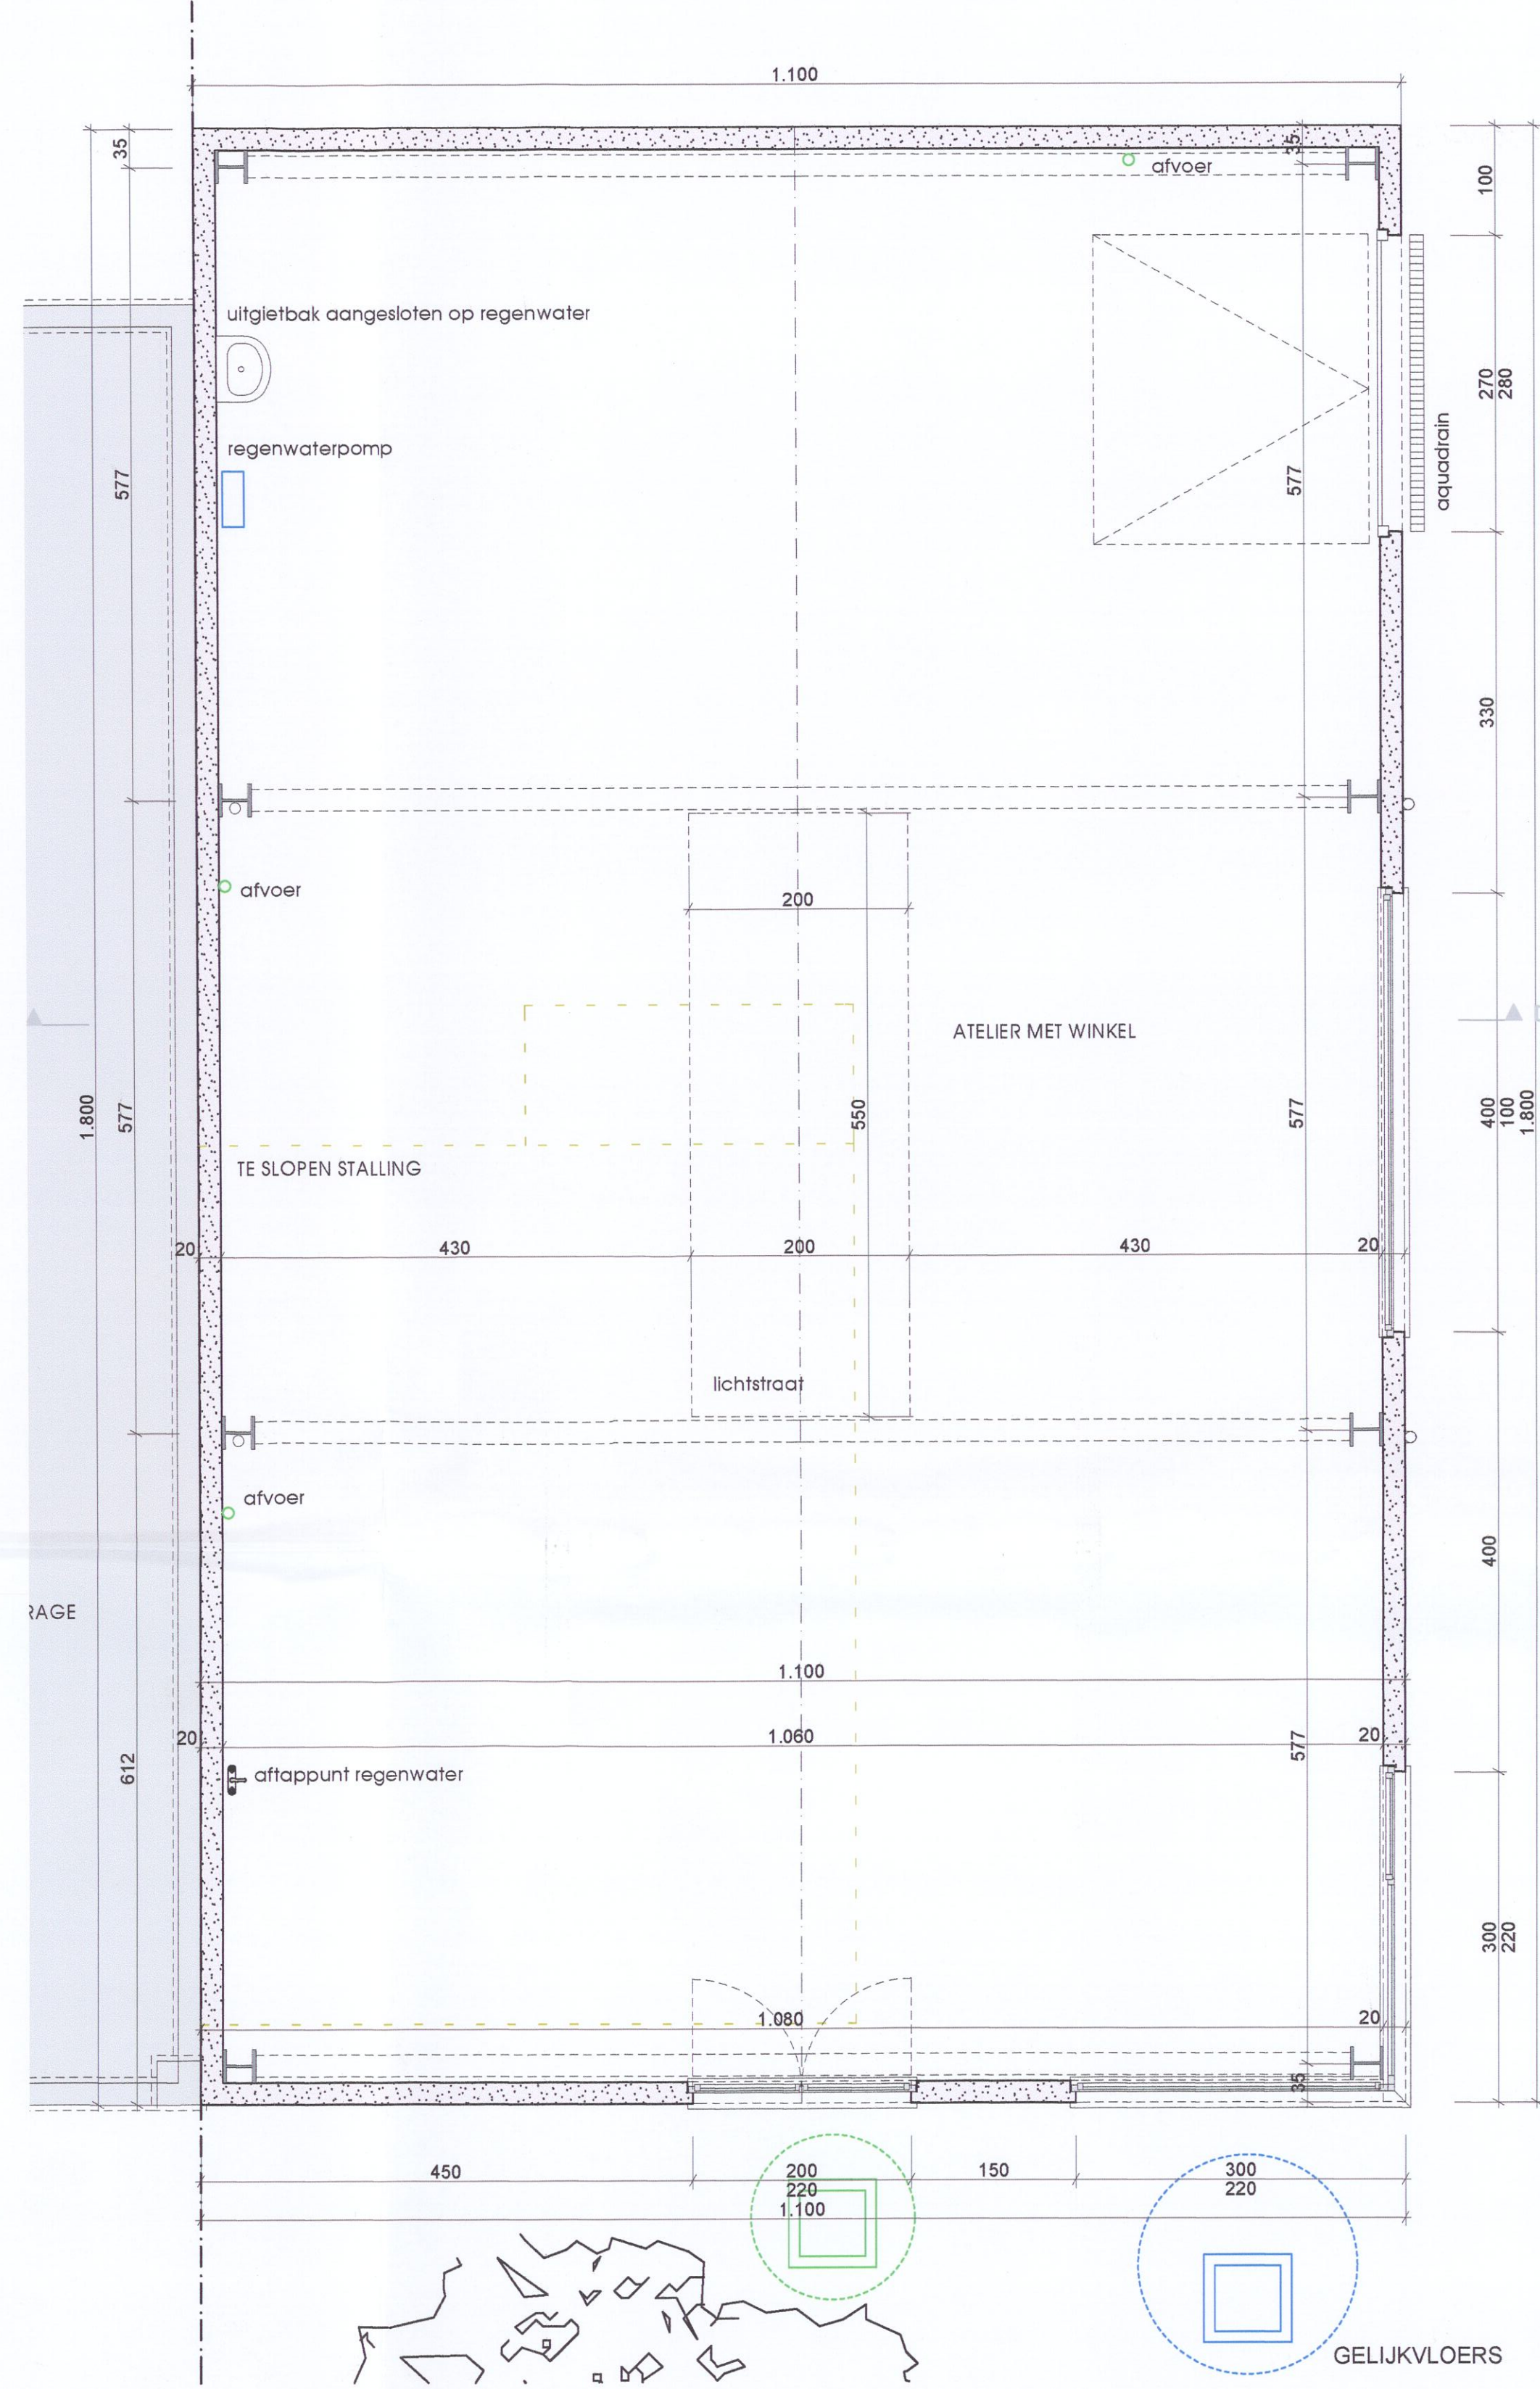

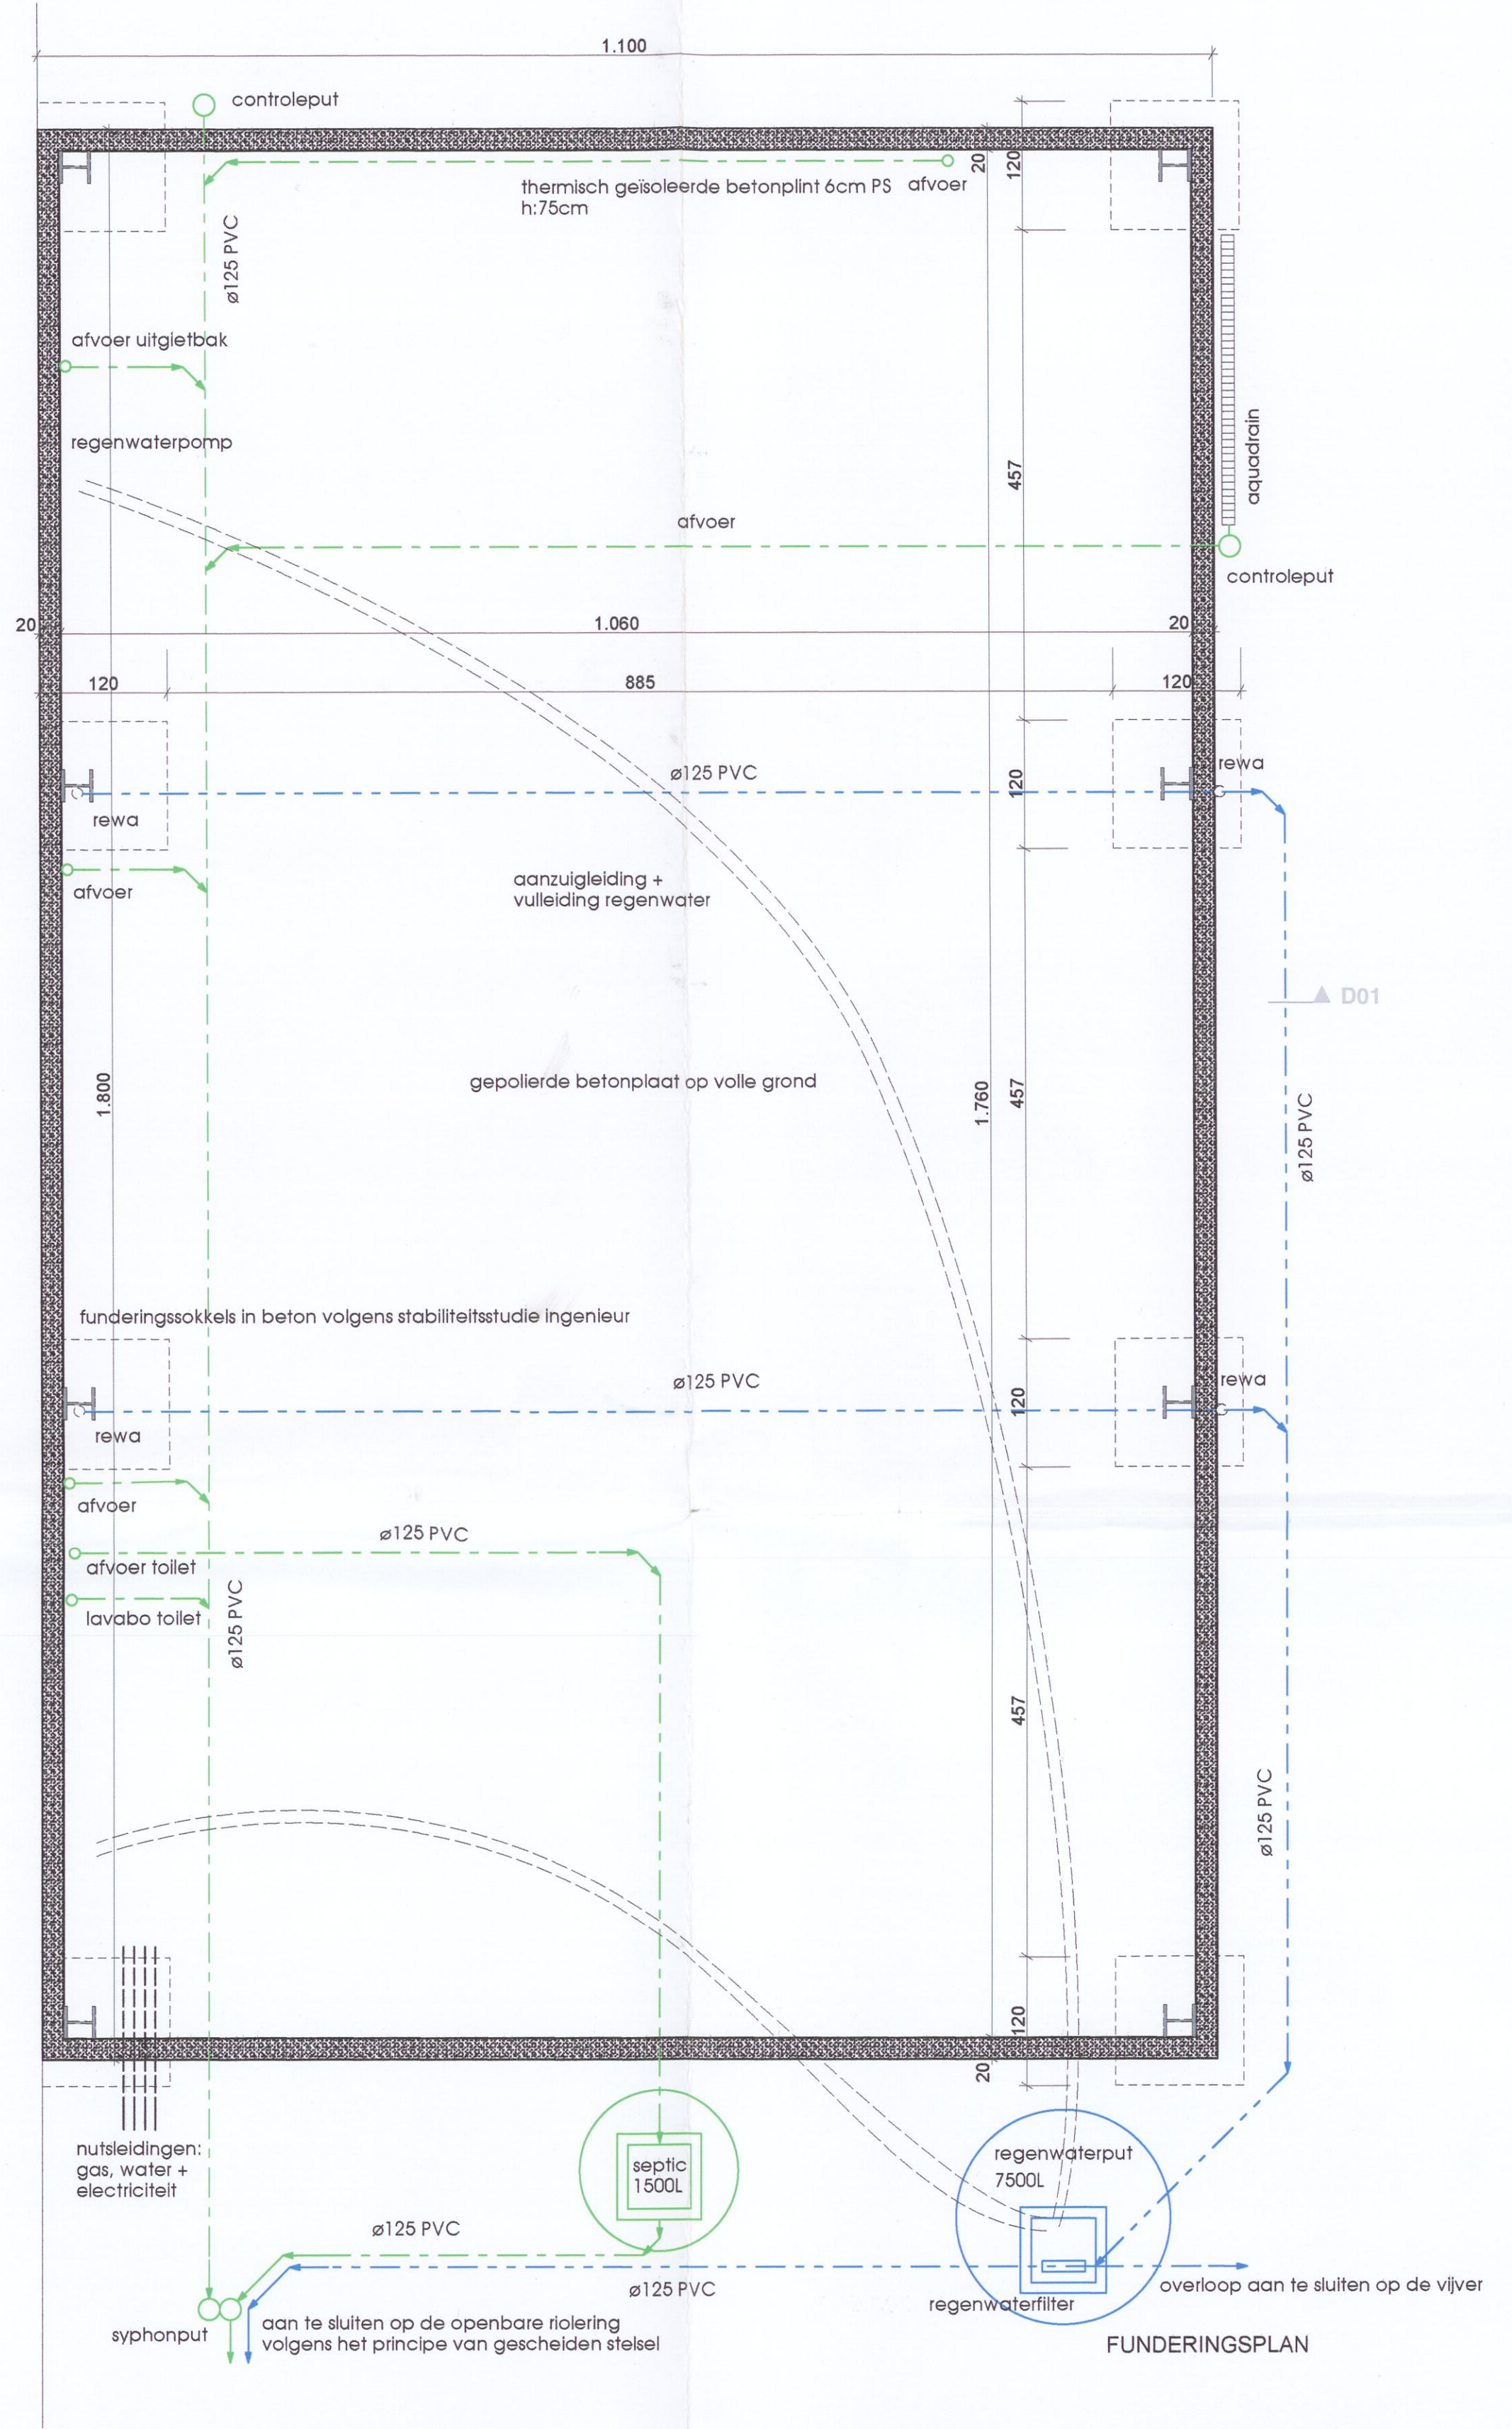

arch_ID

architectenvennootschap arch_ID bvba

architecten Ignace DUMOULIN

Dominique VAN CAUWENBERGHE

GENTSTRAT 42 9800 DEINZE

tel. 09.380 47 68 fax. 09.380 47 39

onderwerp

Slopen stalling en bouwen van een atelier met winkel

opdrachtgever

ligging

Achterstraat 167

9800 Deinze

2^e ardel, Sectie C , nr: 281y2

plannen

BOUWAANVRAAG:
funderings-en rioleringsplan - gelijkvloers - gevels
- doorsneden - inplantingsplan - liggingsplan -
omgevingsplan - visualisatie

wijzigingen

nr	datum	onderwerp
1.		
2.		
3.		

voor akkoord

bouwheer

aannemer

architect

datum

oktober 2009

schaal

1/50 e.a.

dossier

08102

bladen

blad 1/1

opmerkingen

1. De werken dienen uitgevoerd volgens de door het gemeentebestuur en de dienst voor ruimtelijke ordening en stedenbouw goedgekeurde plannen met inbegrip van alle eventuele aanpakken en/of wijzigingen.

2. De aannemer dient zich voor de aanvang van de werken te informeren voor wat betreft de ligging, afbakening en voorafritten met betrekking tot het perceel. Het staat hem vrij zich verantwoordelijk voor een uitvoering volgens de regels van de wet ten volle onafhankelijk van opdrachtgever en architect. Voor de uitvoeringen dienen de richtlijnen van het WTCB en de Belgische normen gevolgd te worden.

3. Alle afmetingen dienen terzake te worden nagezien.

4. De plannen van de ingenieur en de uitvoeringsplannen vullen deze administratieve plannen aan.