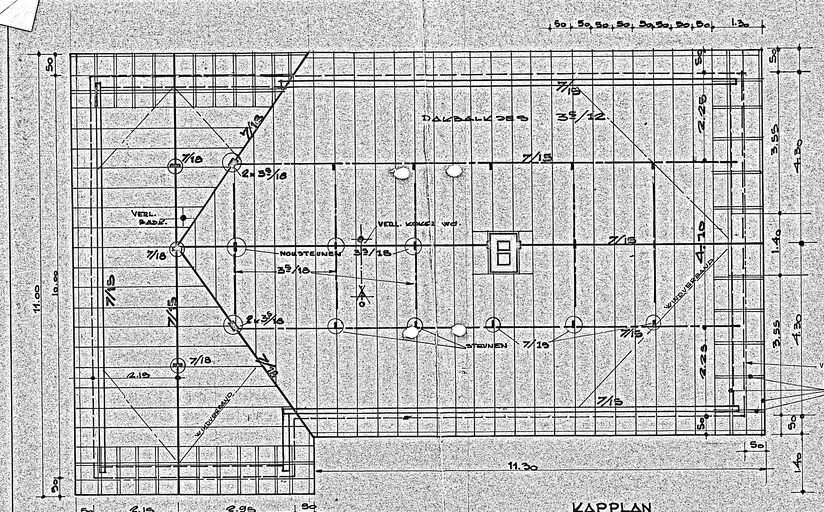

KAPPLAN

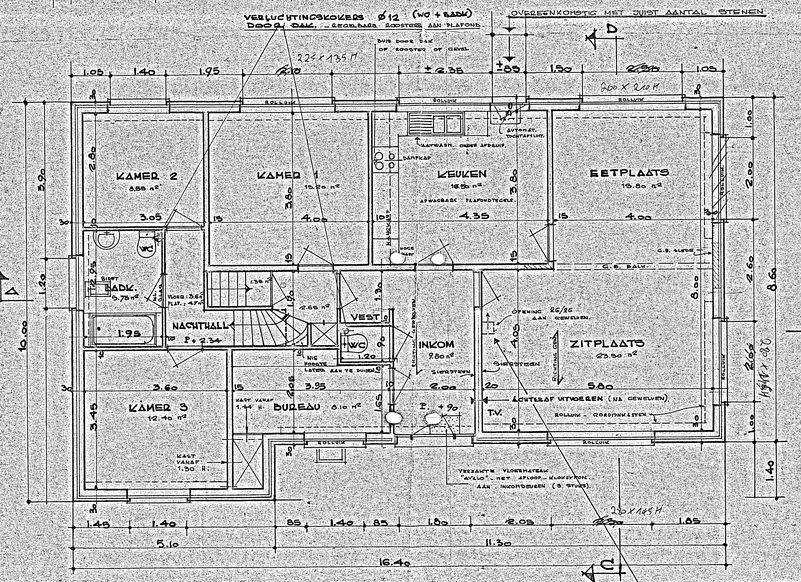

WOONVERDIEPING – STOUW : 8 CM – MET ISOLATIE : 7 CM – HALFSTEENSE BOTSWONDEN

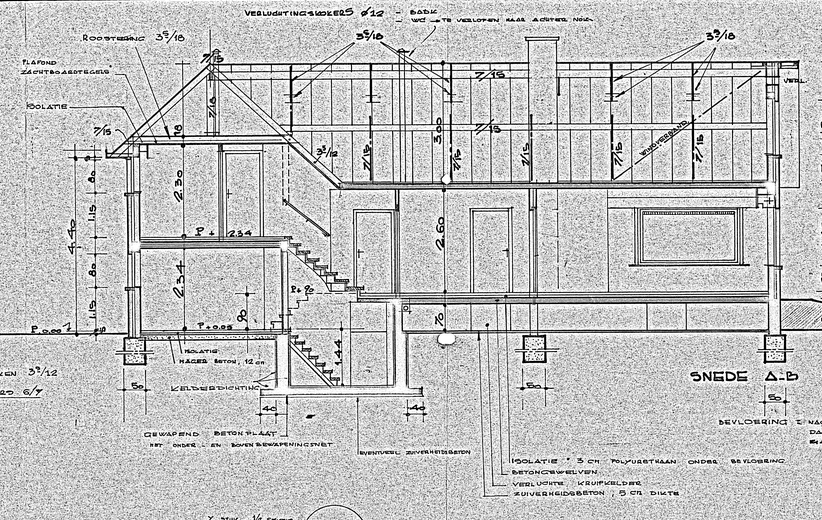

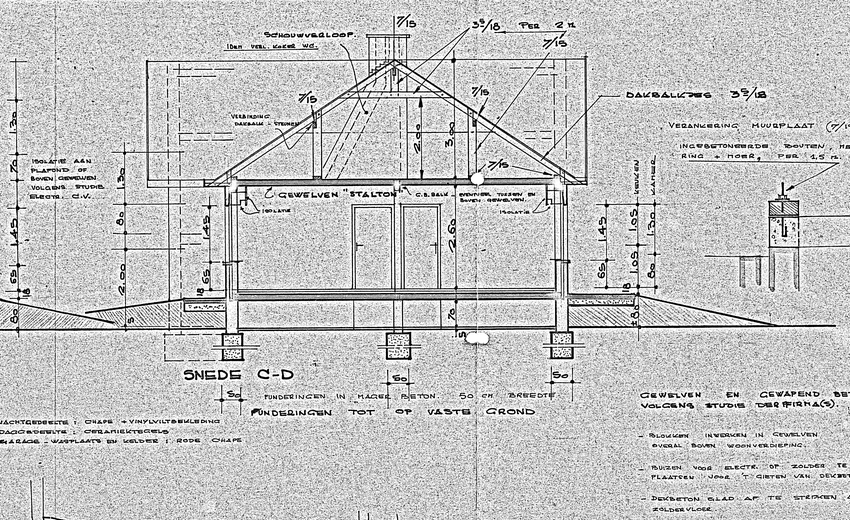

GEWELVEN EN GEWAPEND BETON VOLGENS STUDIE DER FIRMA(S)

- BLOKJUIK INVOEGEN IN GEWELVEN OVERAL BOVEN WOONVERDIEPING
- BUIZEN VOOR ELECTR. OP ZOLDER TE PLAATSEN VOOR TOEVOEGEN VAN CEMENTBETON
- DEKBETON BLAD AF TE STEKMEN ALS ZOLDERVLOER

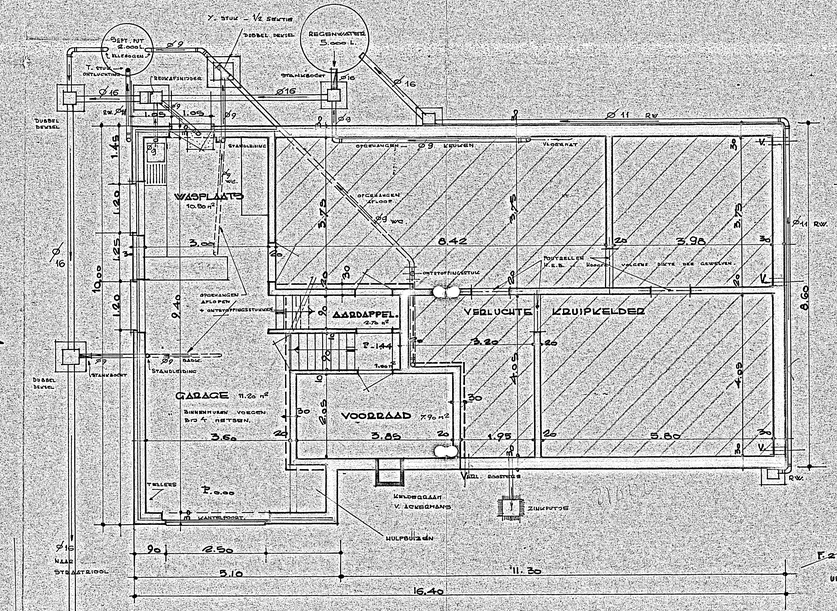

RIOLERING : P.V.C. BUIZEN GELIJKVLOERS – KELDER – KRUIPKELDER

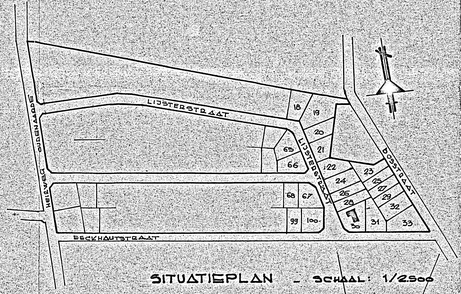

GOEDGEK. VERKAVELING
No. 10.158.565/V. AH/DW VAN 26/6/1969
OF HAAH VAN : NV. DUHOBIL. TE HOUTEGEM

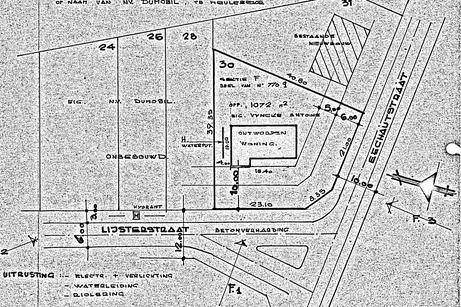

UITRUSTING : ELECTR. + VERLICHTING
– WATERLEIDING
– RIOLERING

INPLANTINGSPLAN – SCHAAL: 1/300

PROVINCIE	OOST-VLAANDEREN
GEMEENTE	NAZARETH
LIGGING	LIJSTERSTRAAT, SECTIE F N° 77g 4 GOEDGEK. VERKAVELING LOT 30
ONTWERP	VRIJSTAANDE WONING HET PARTIE
BOUWHEER	
ARCHITEKT	J. DELANGHE INGESCHREVEN O.I.M. DE ORDE VAN : O.-VL. ONTWERPERS STR. 387. 9000 GENT
DE BOUWHEER,	VOOR GELIJKVORMIG UITVOERING DE AANNEMER, (S) DE ARCHITECT

PLANNEN EN SNEDEN (N)

7330	BLAD: 1/4	SCHAAL: 1/50	8-7-1973 26-8-73