
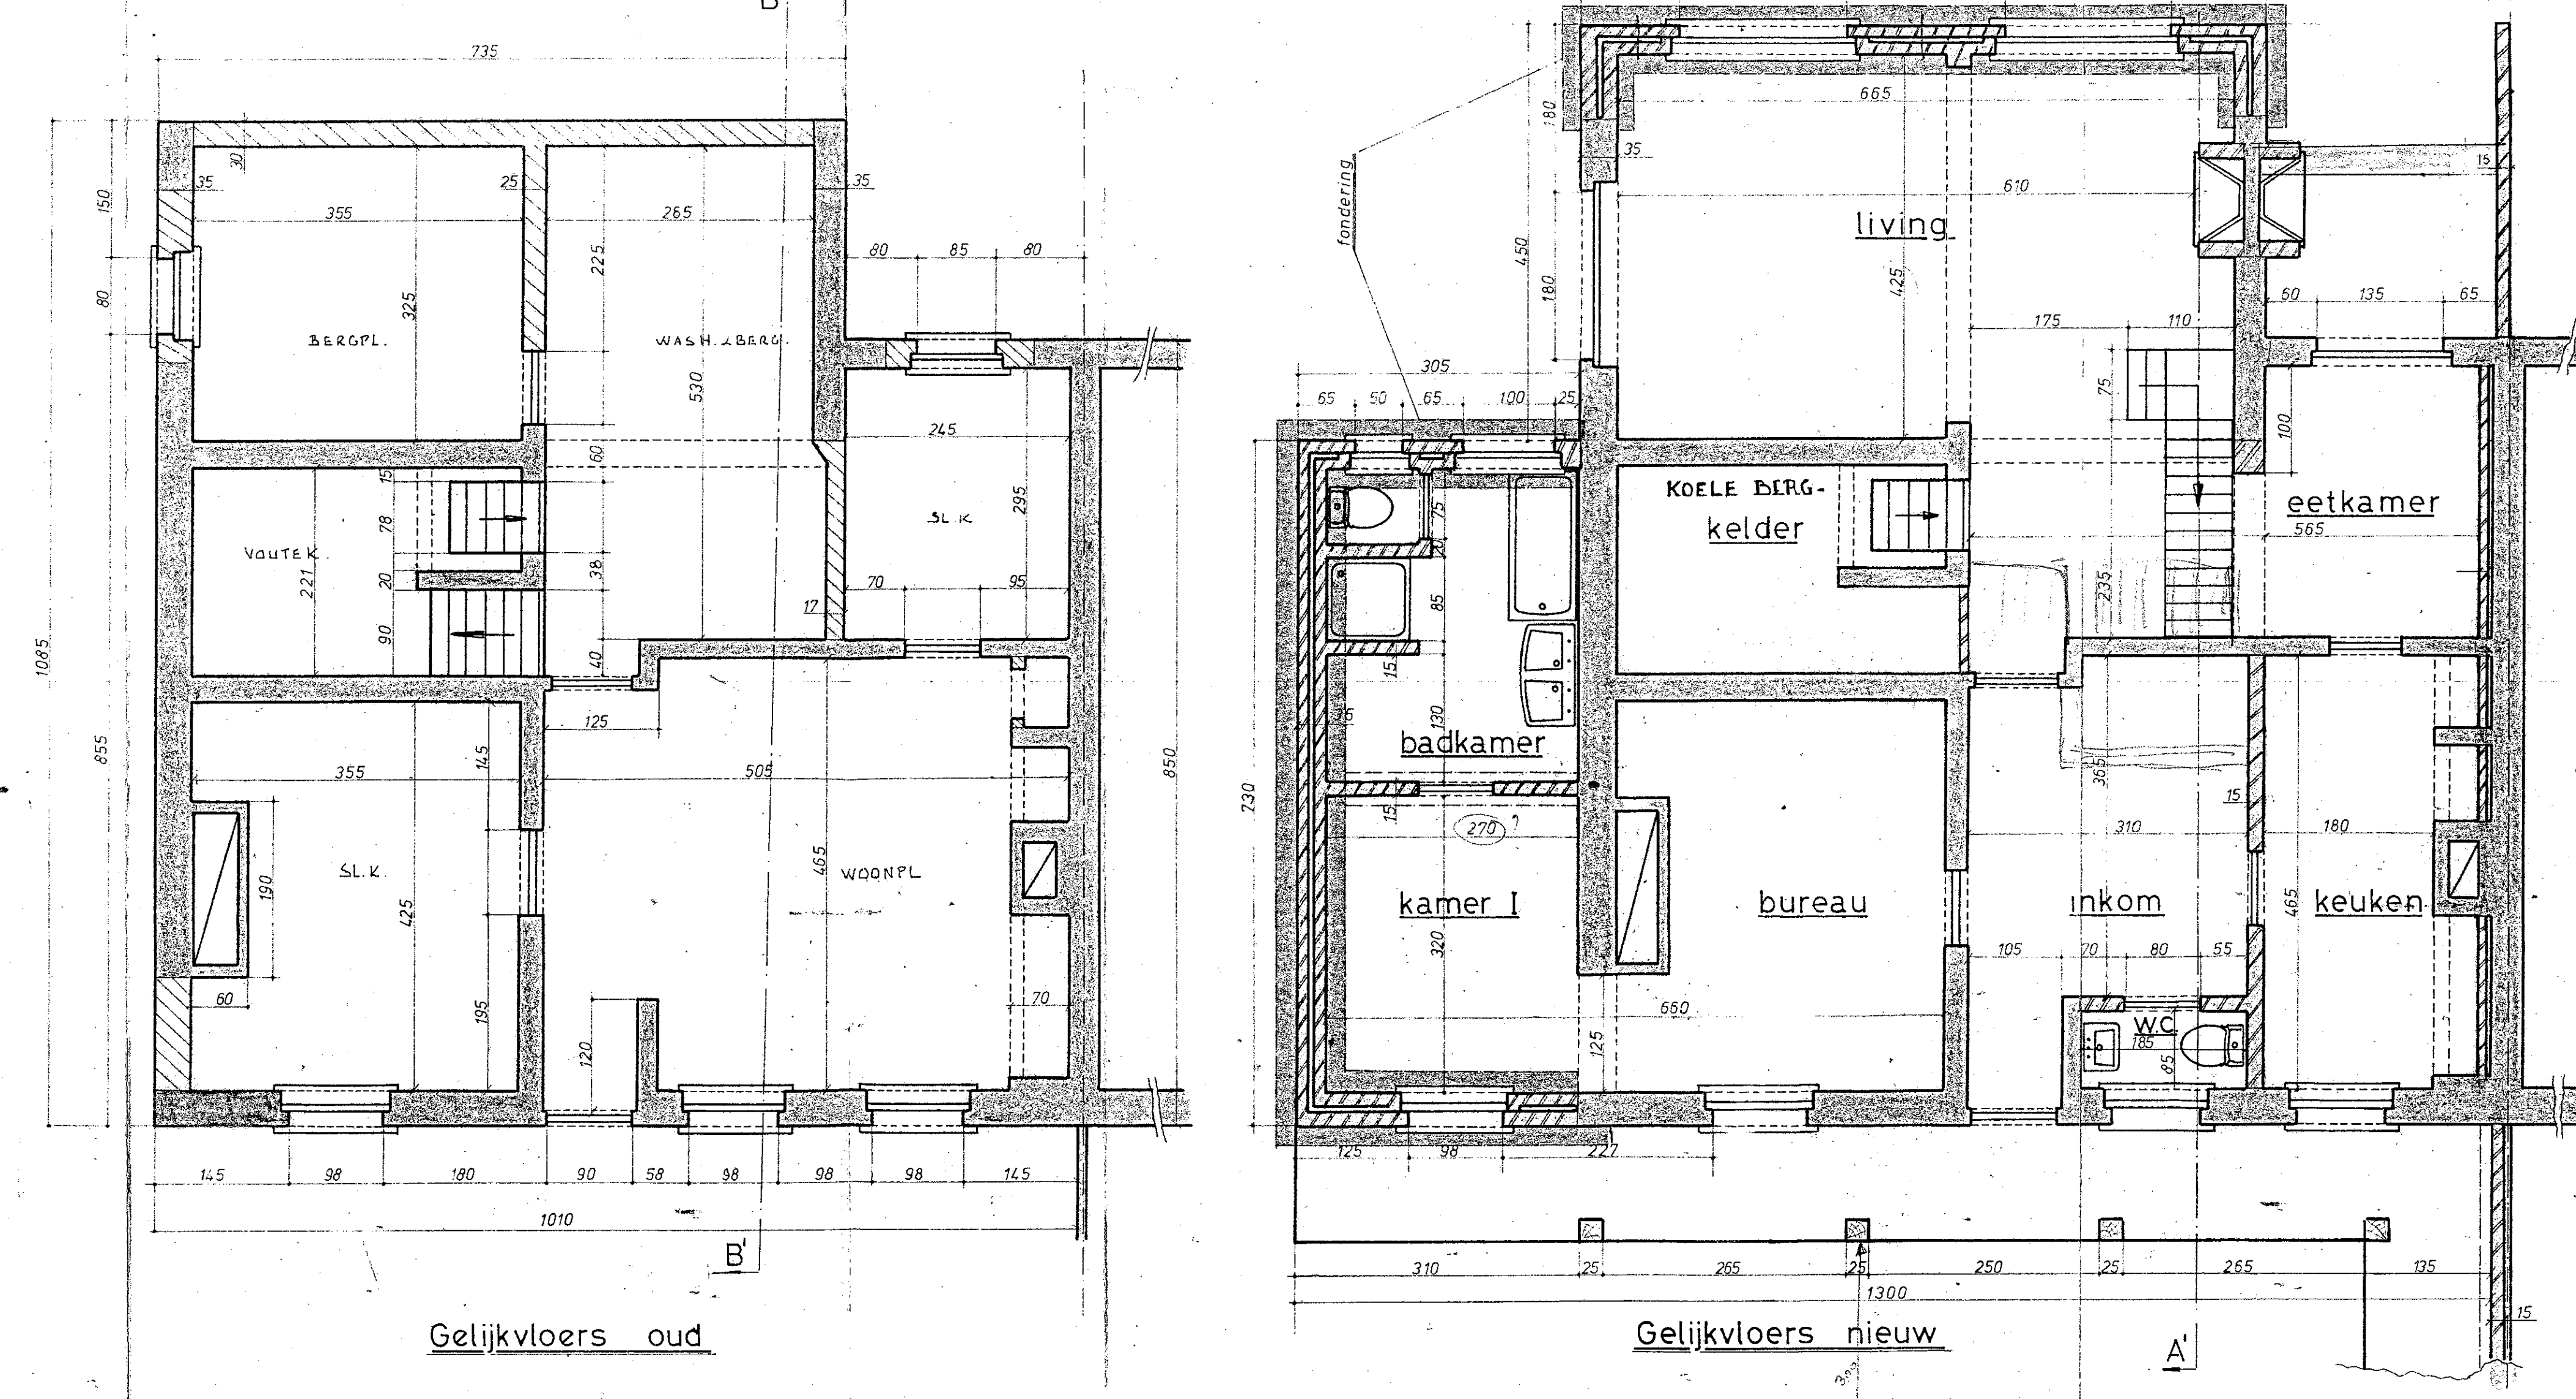
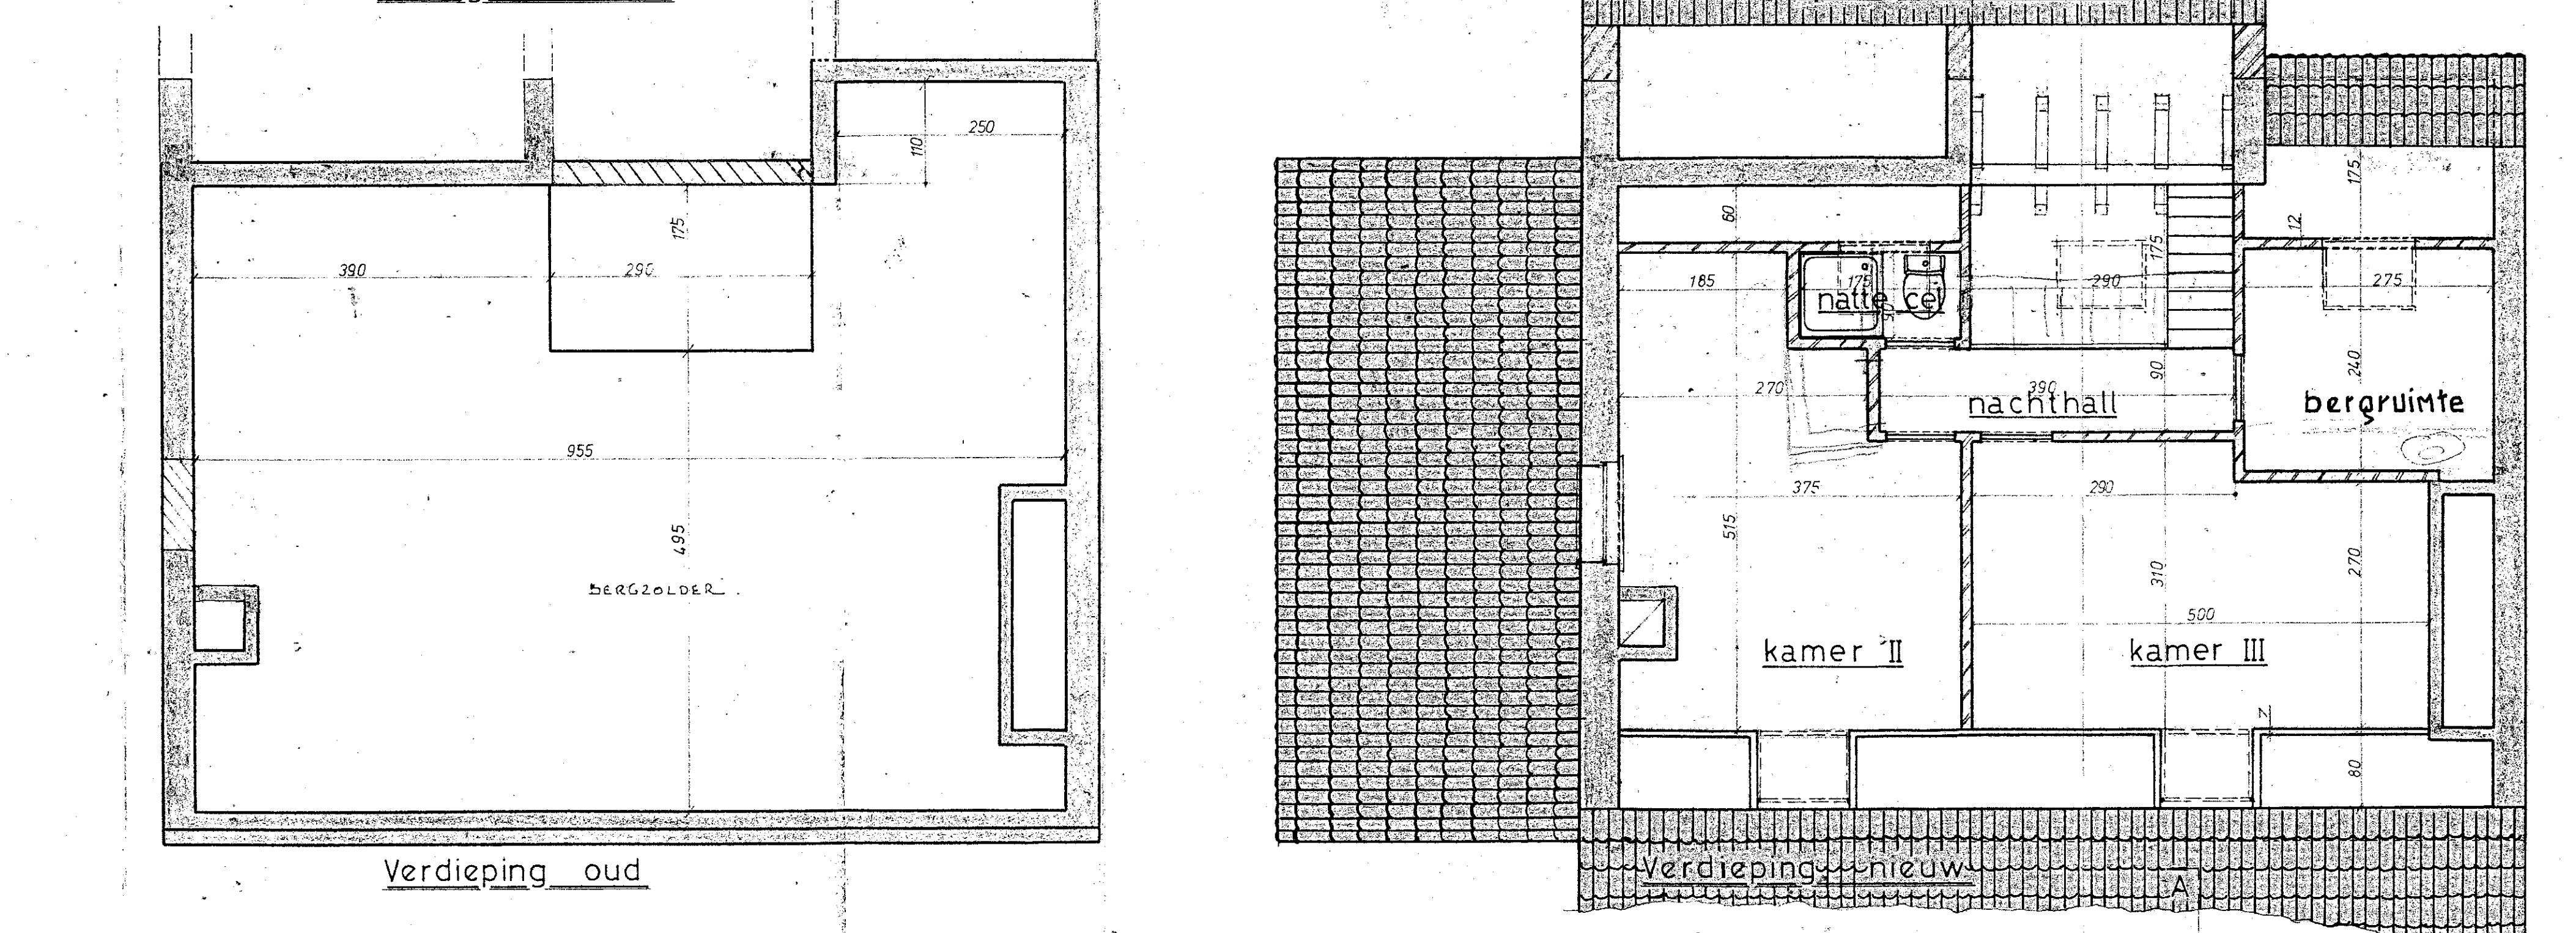
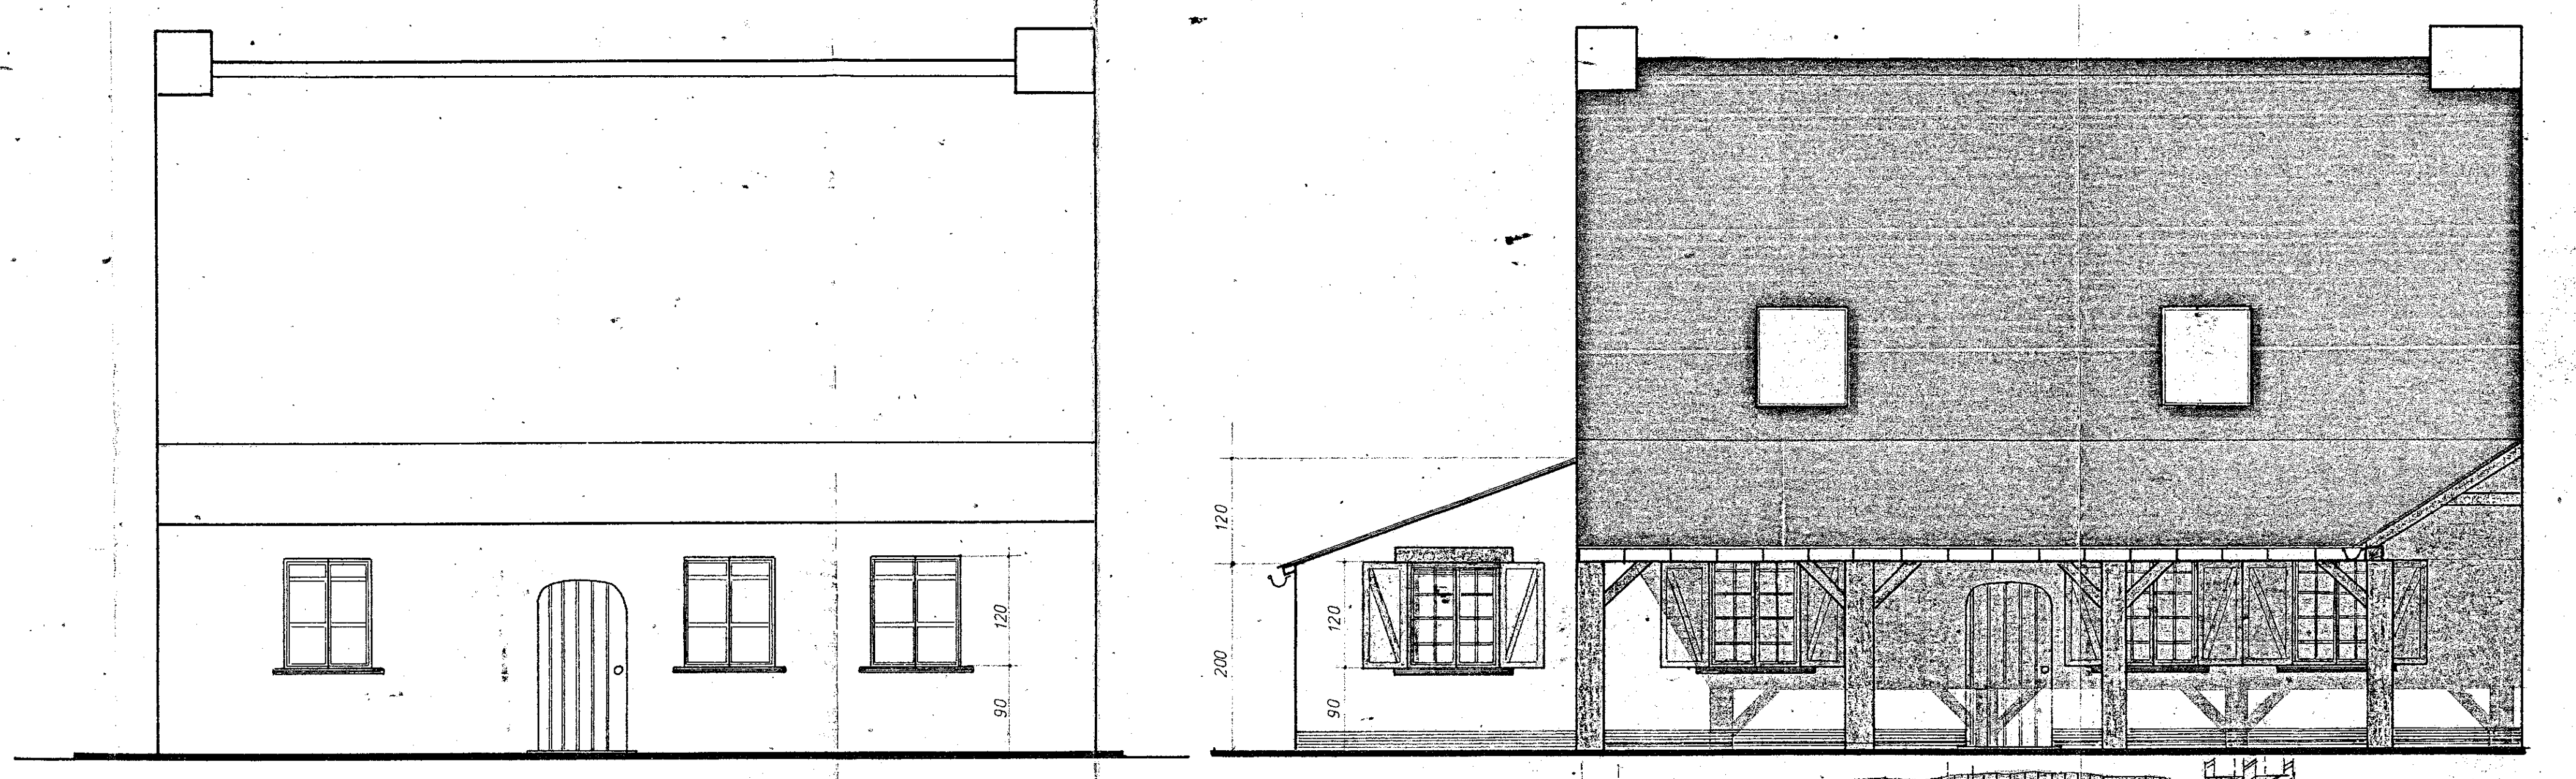
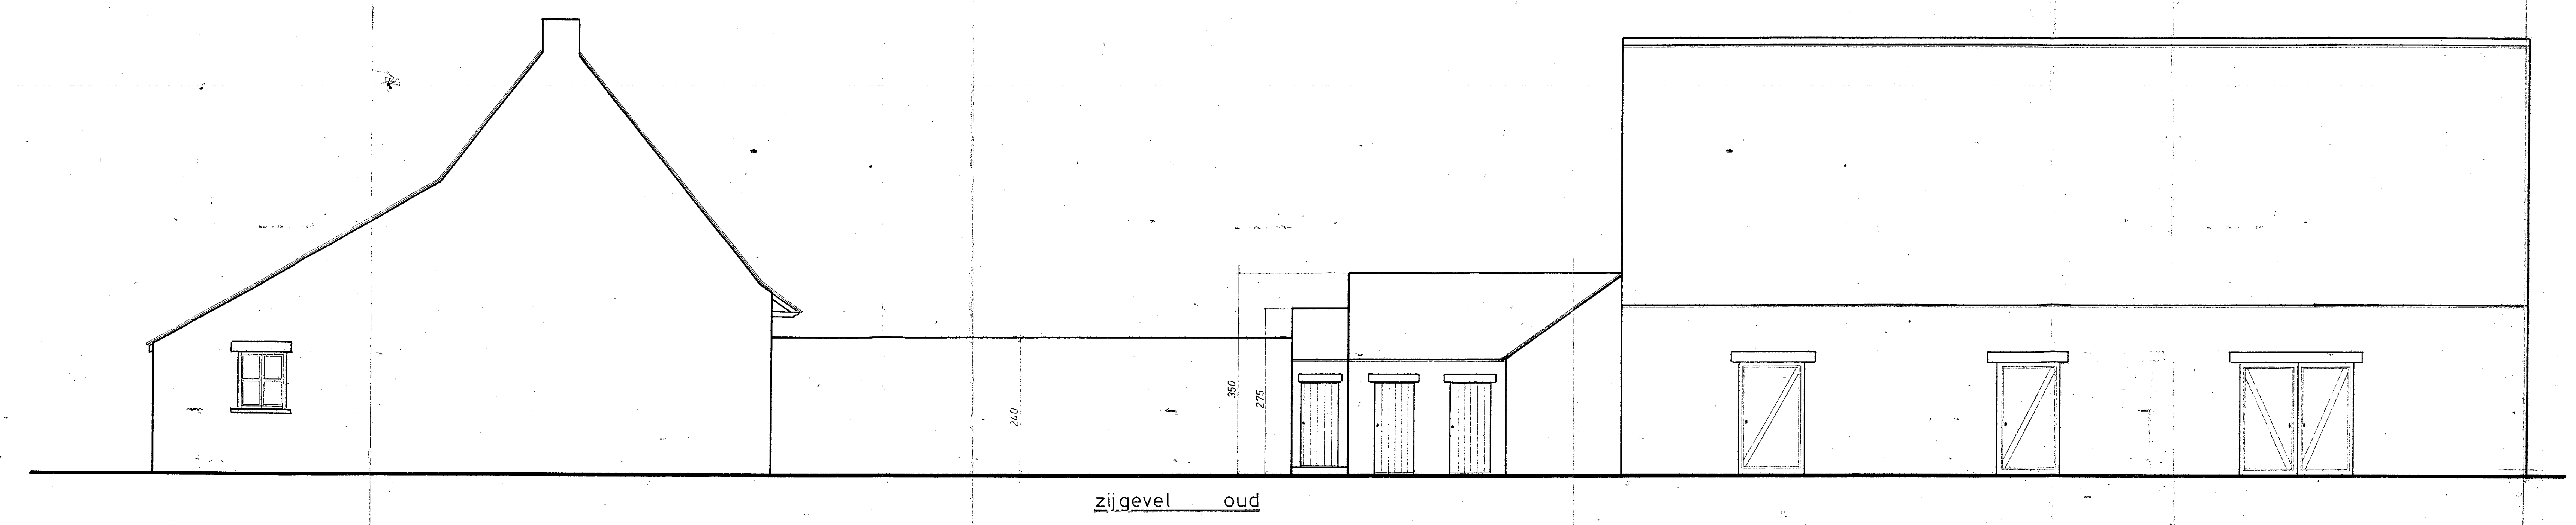
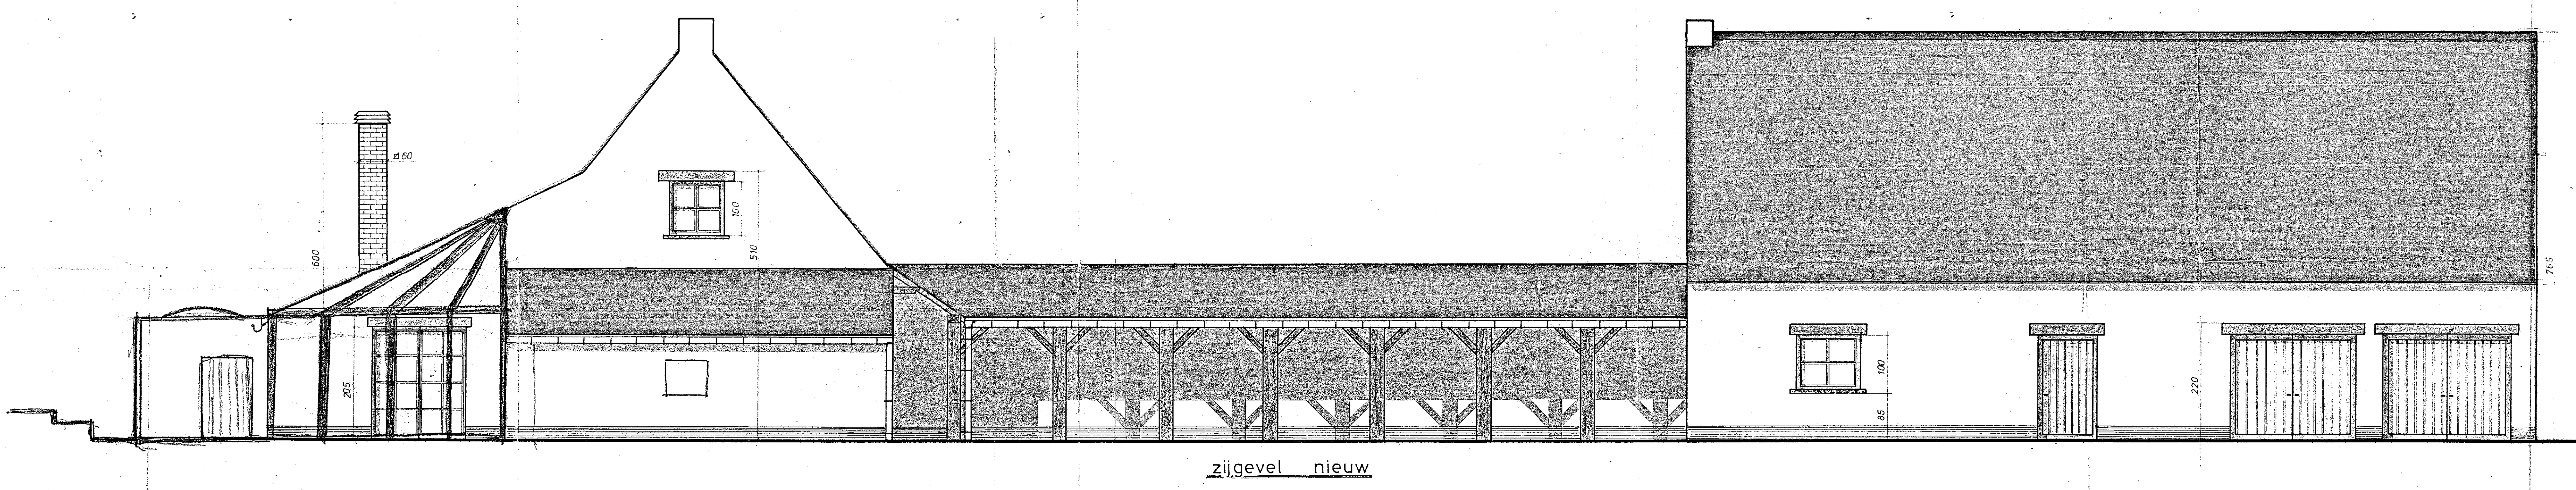
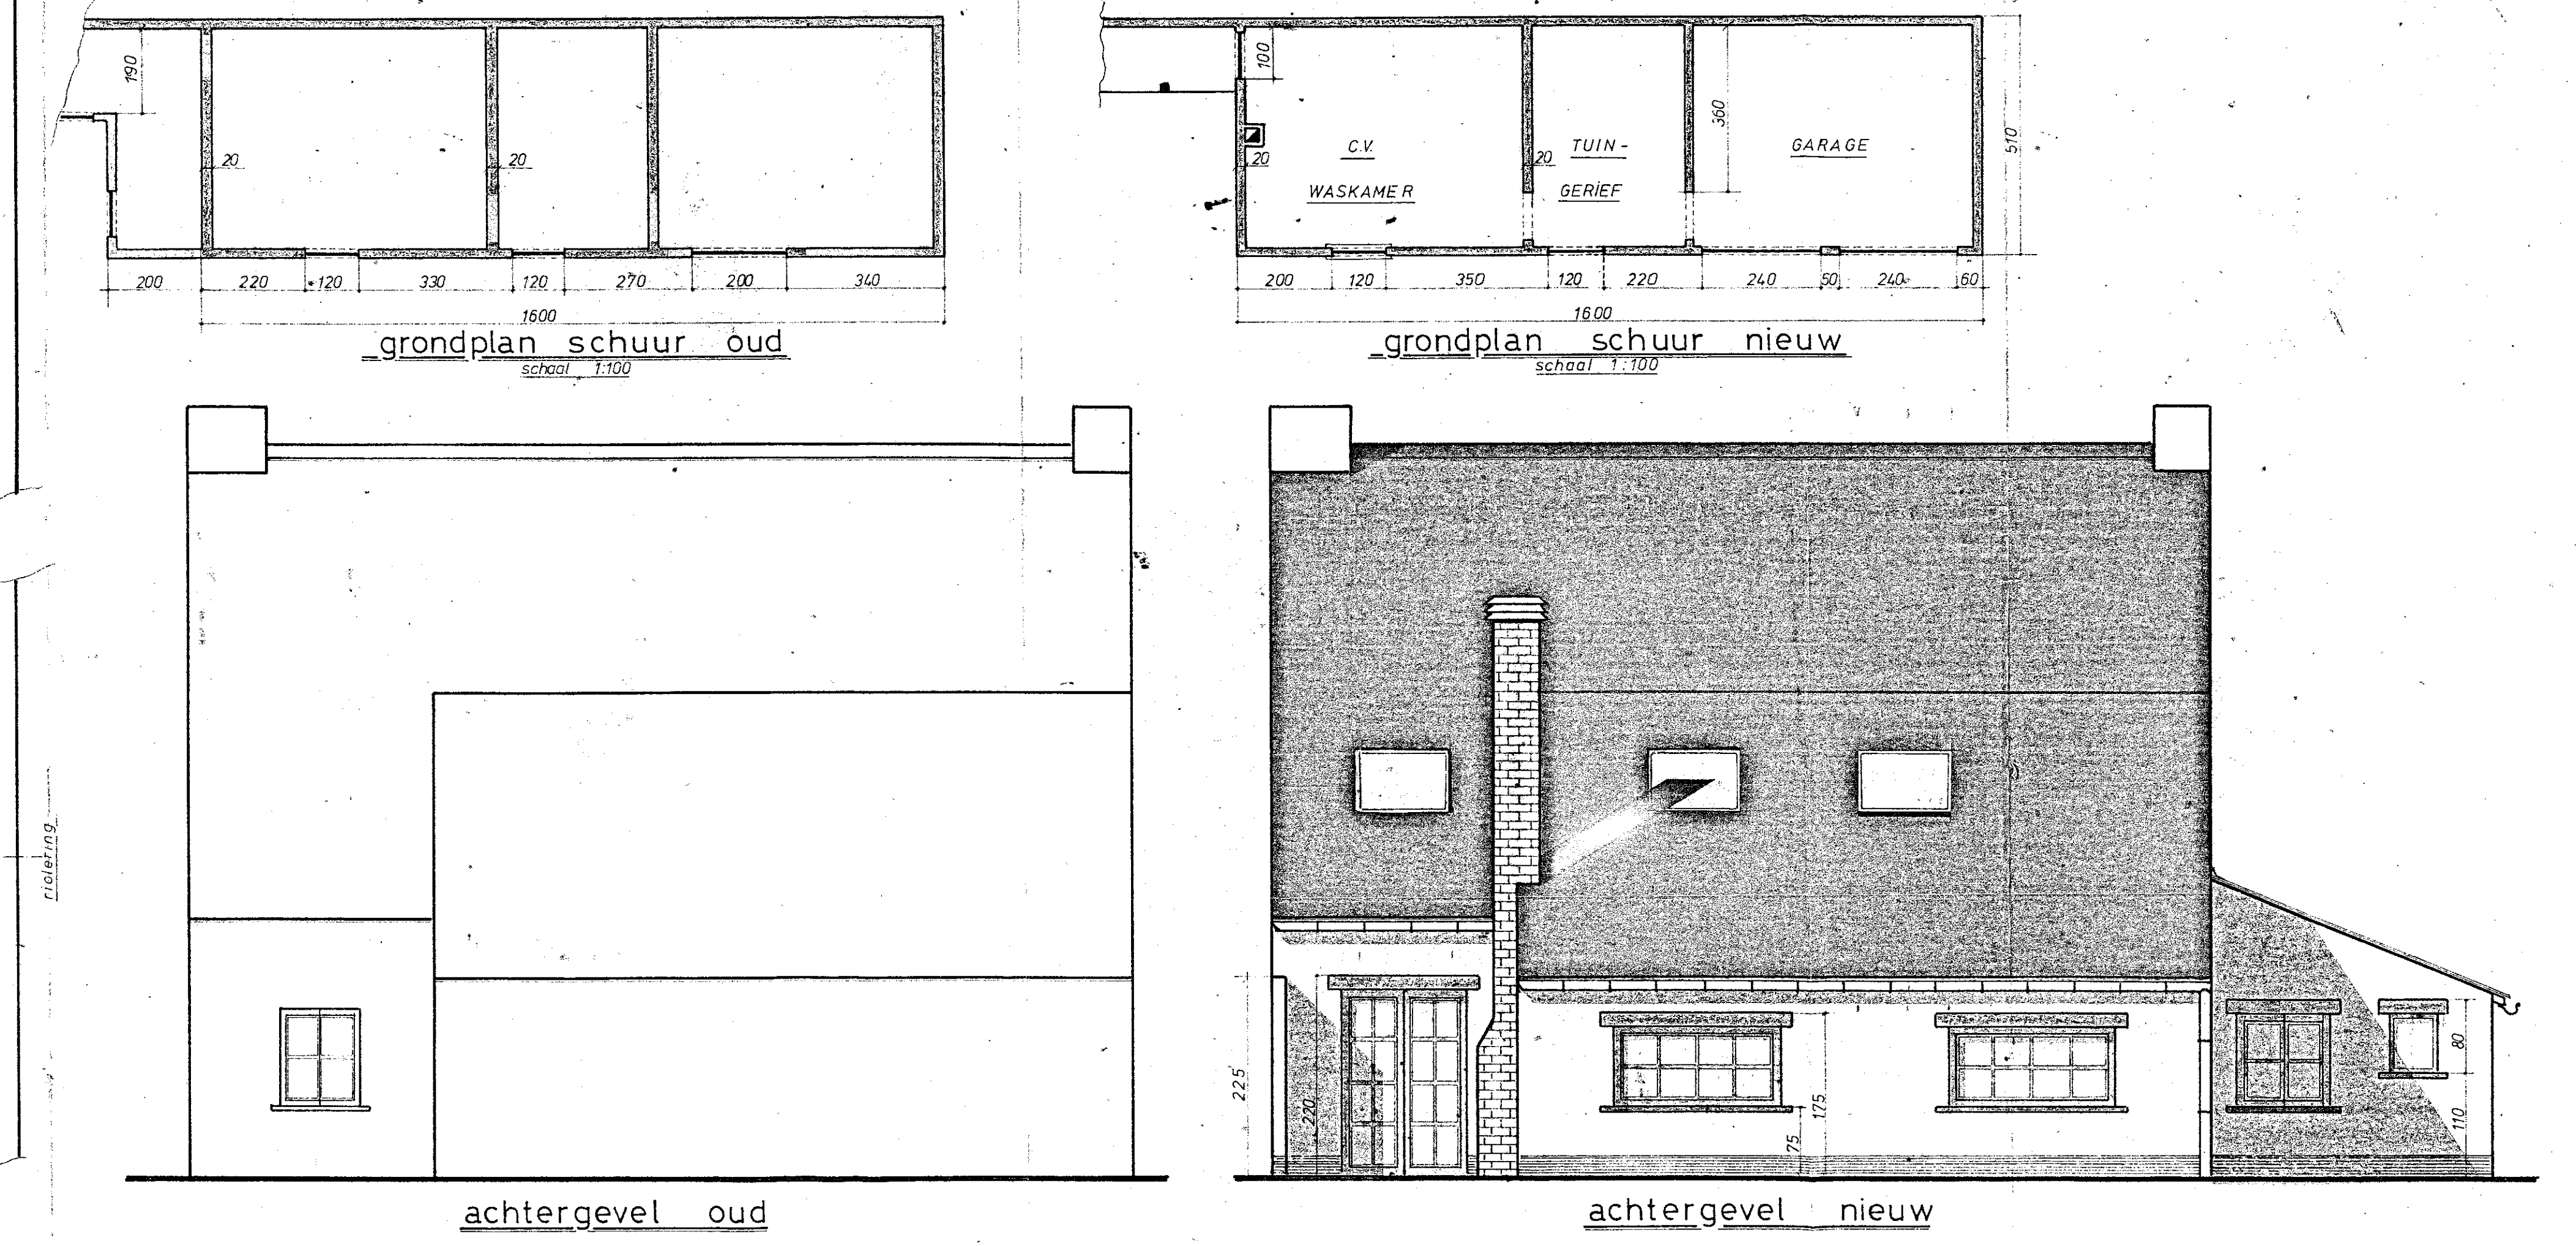



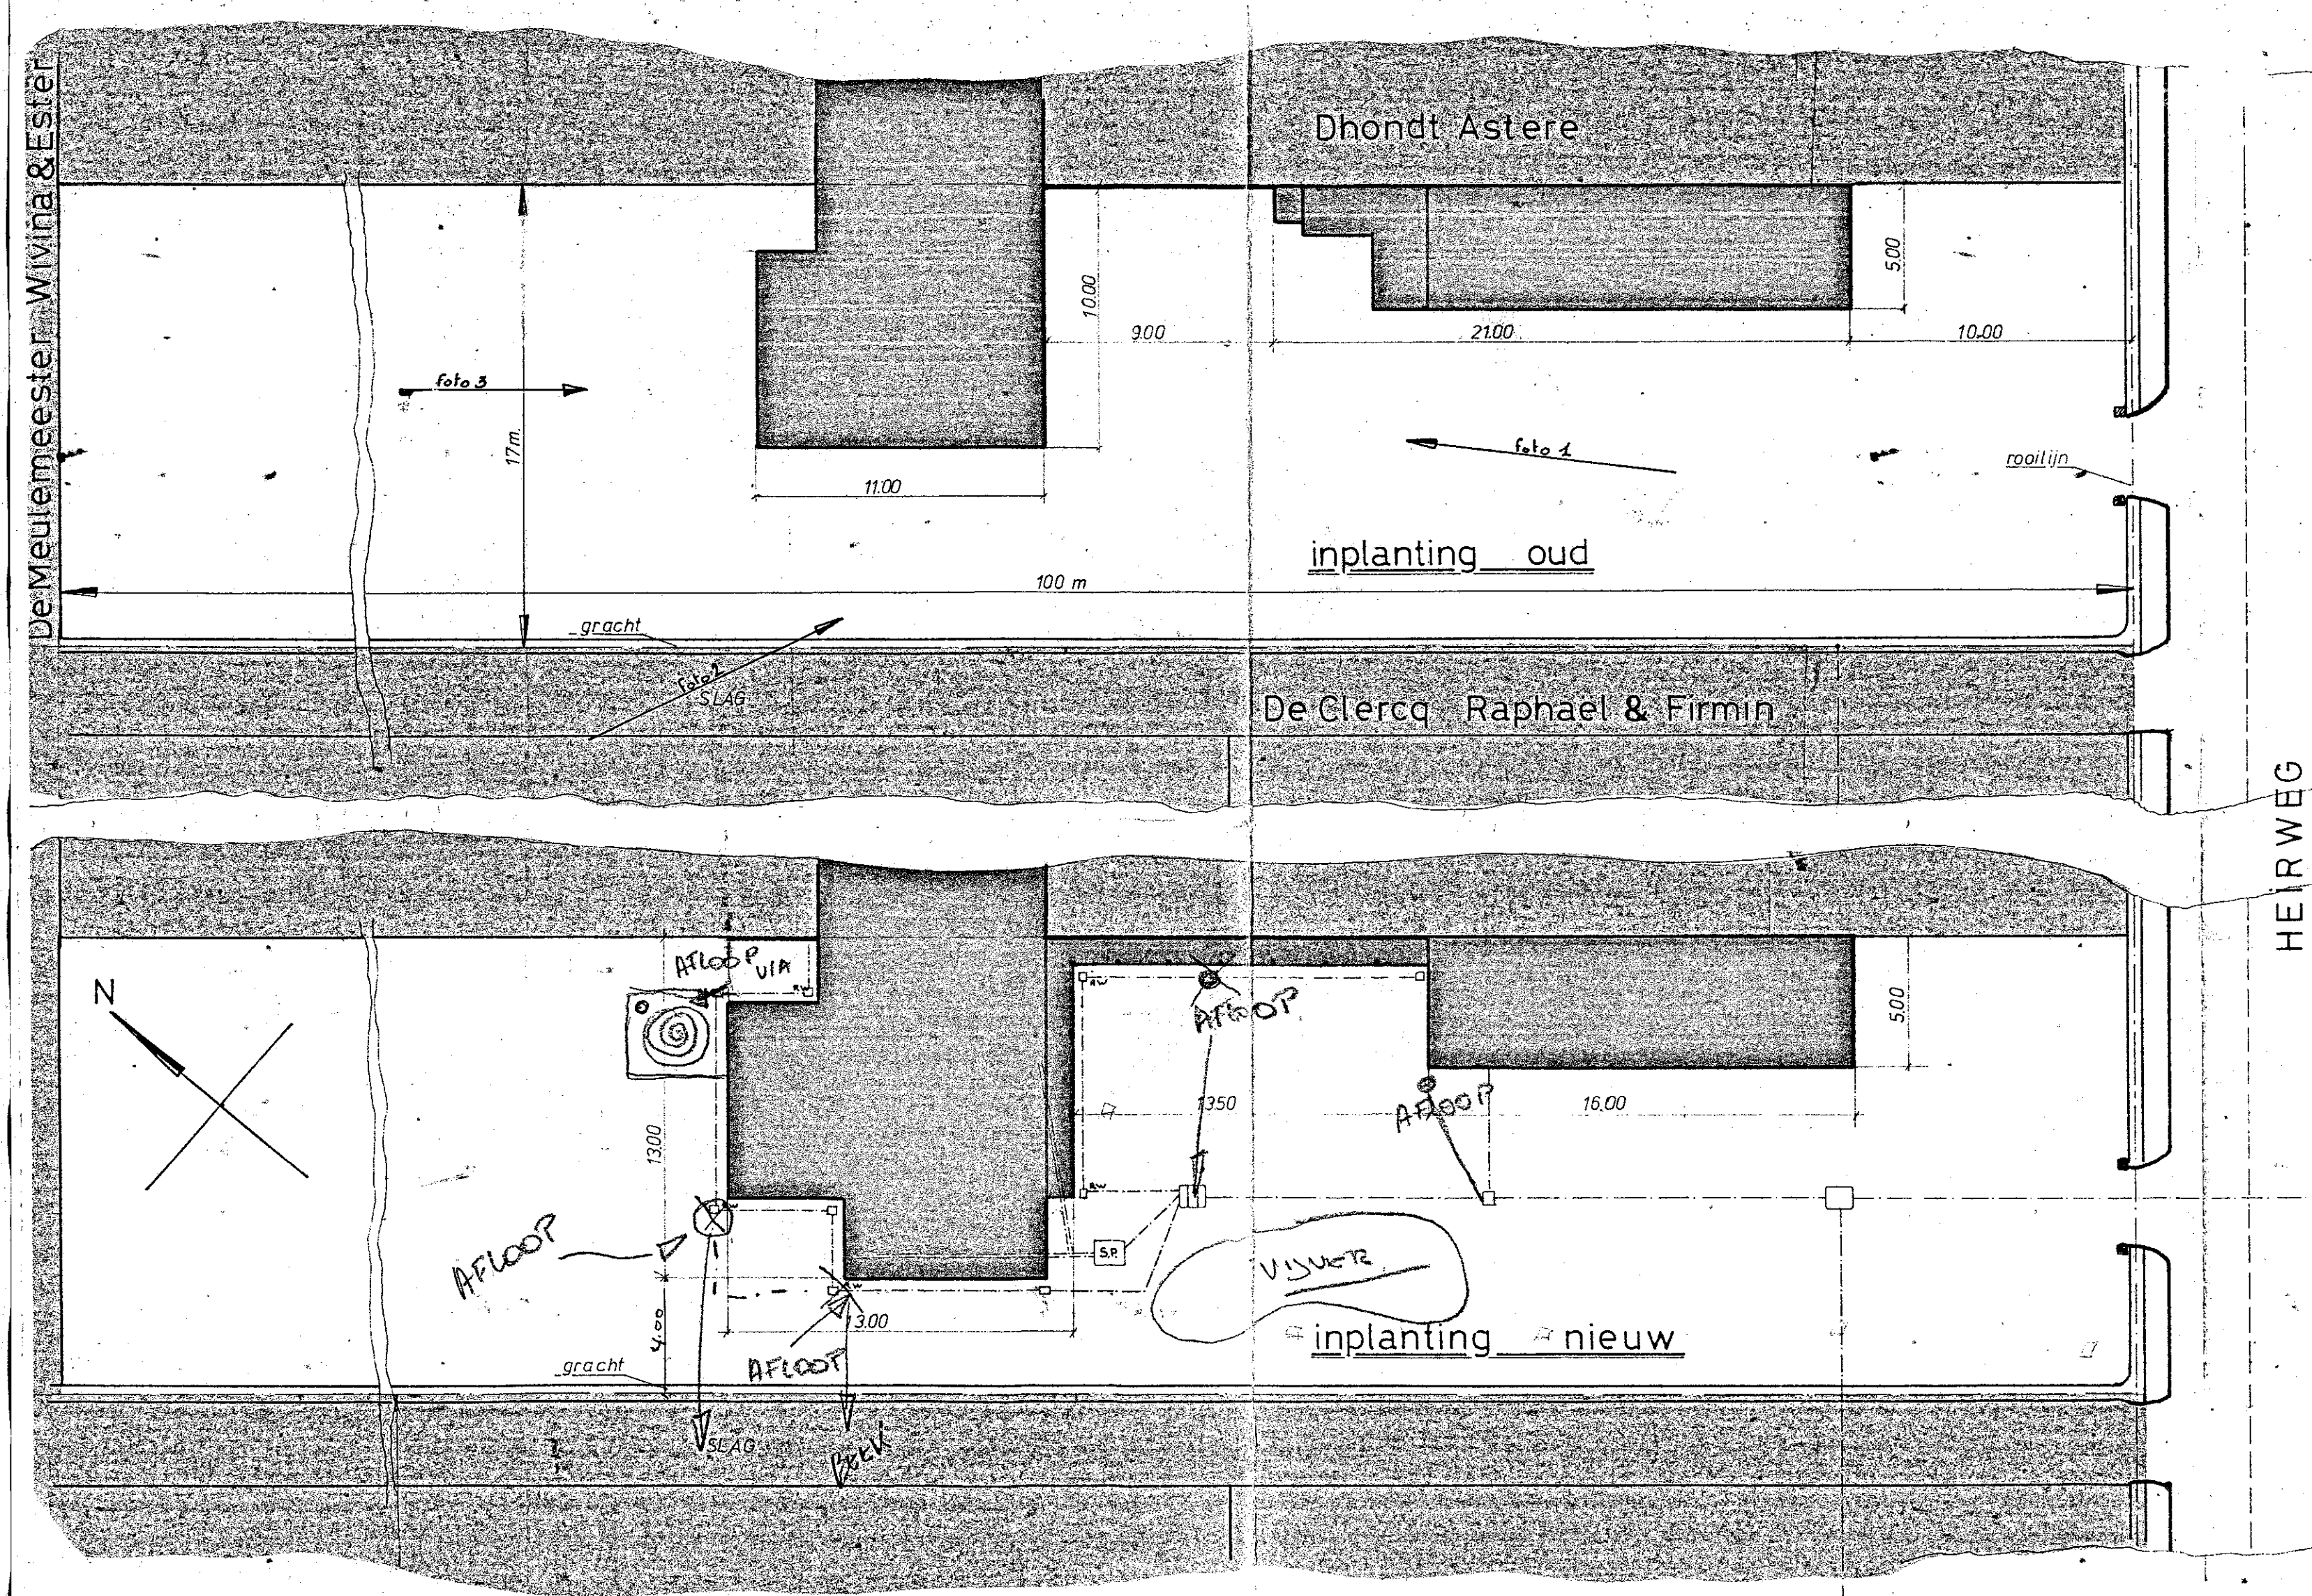


Legende

Af te breken
Nieuw
Te behouden

Materialen

Gevels : baksteen te witken
Daken : oude Vlaamse pannen
Eiken : Aloude
Metsels : blauwe hardsteen
Pintels : zwart geleerd

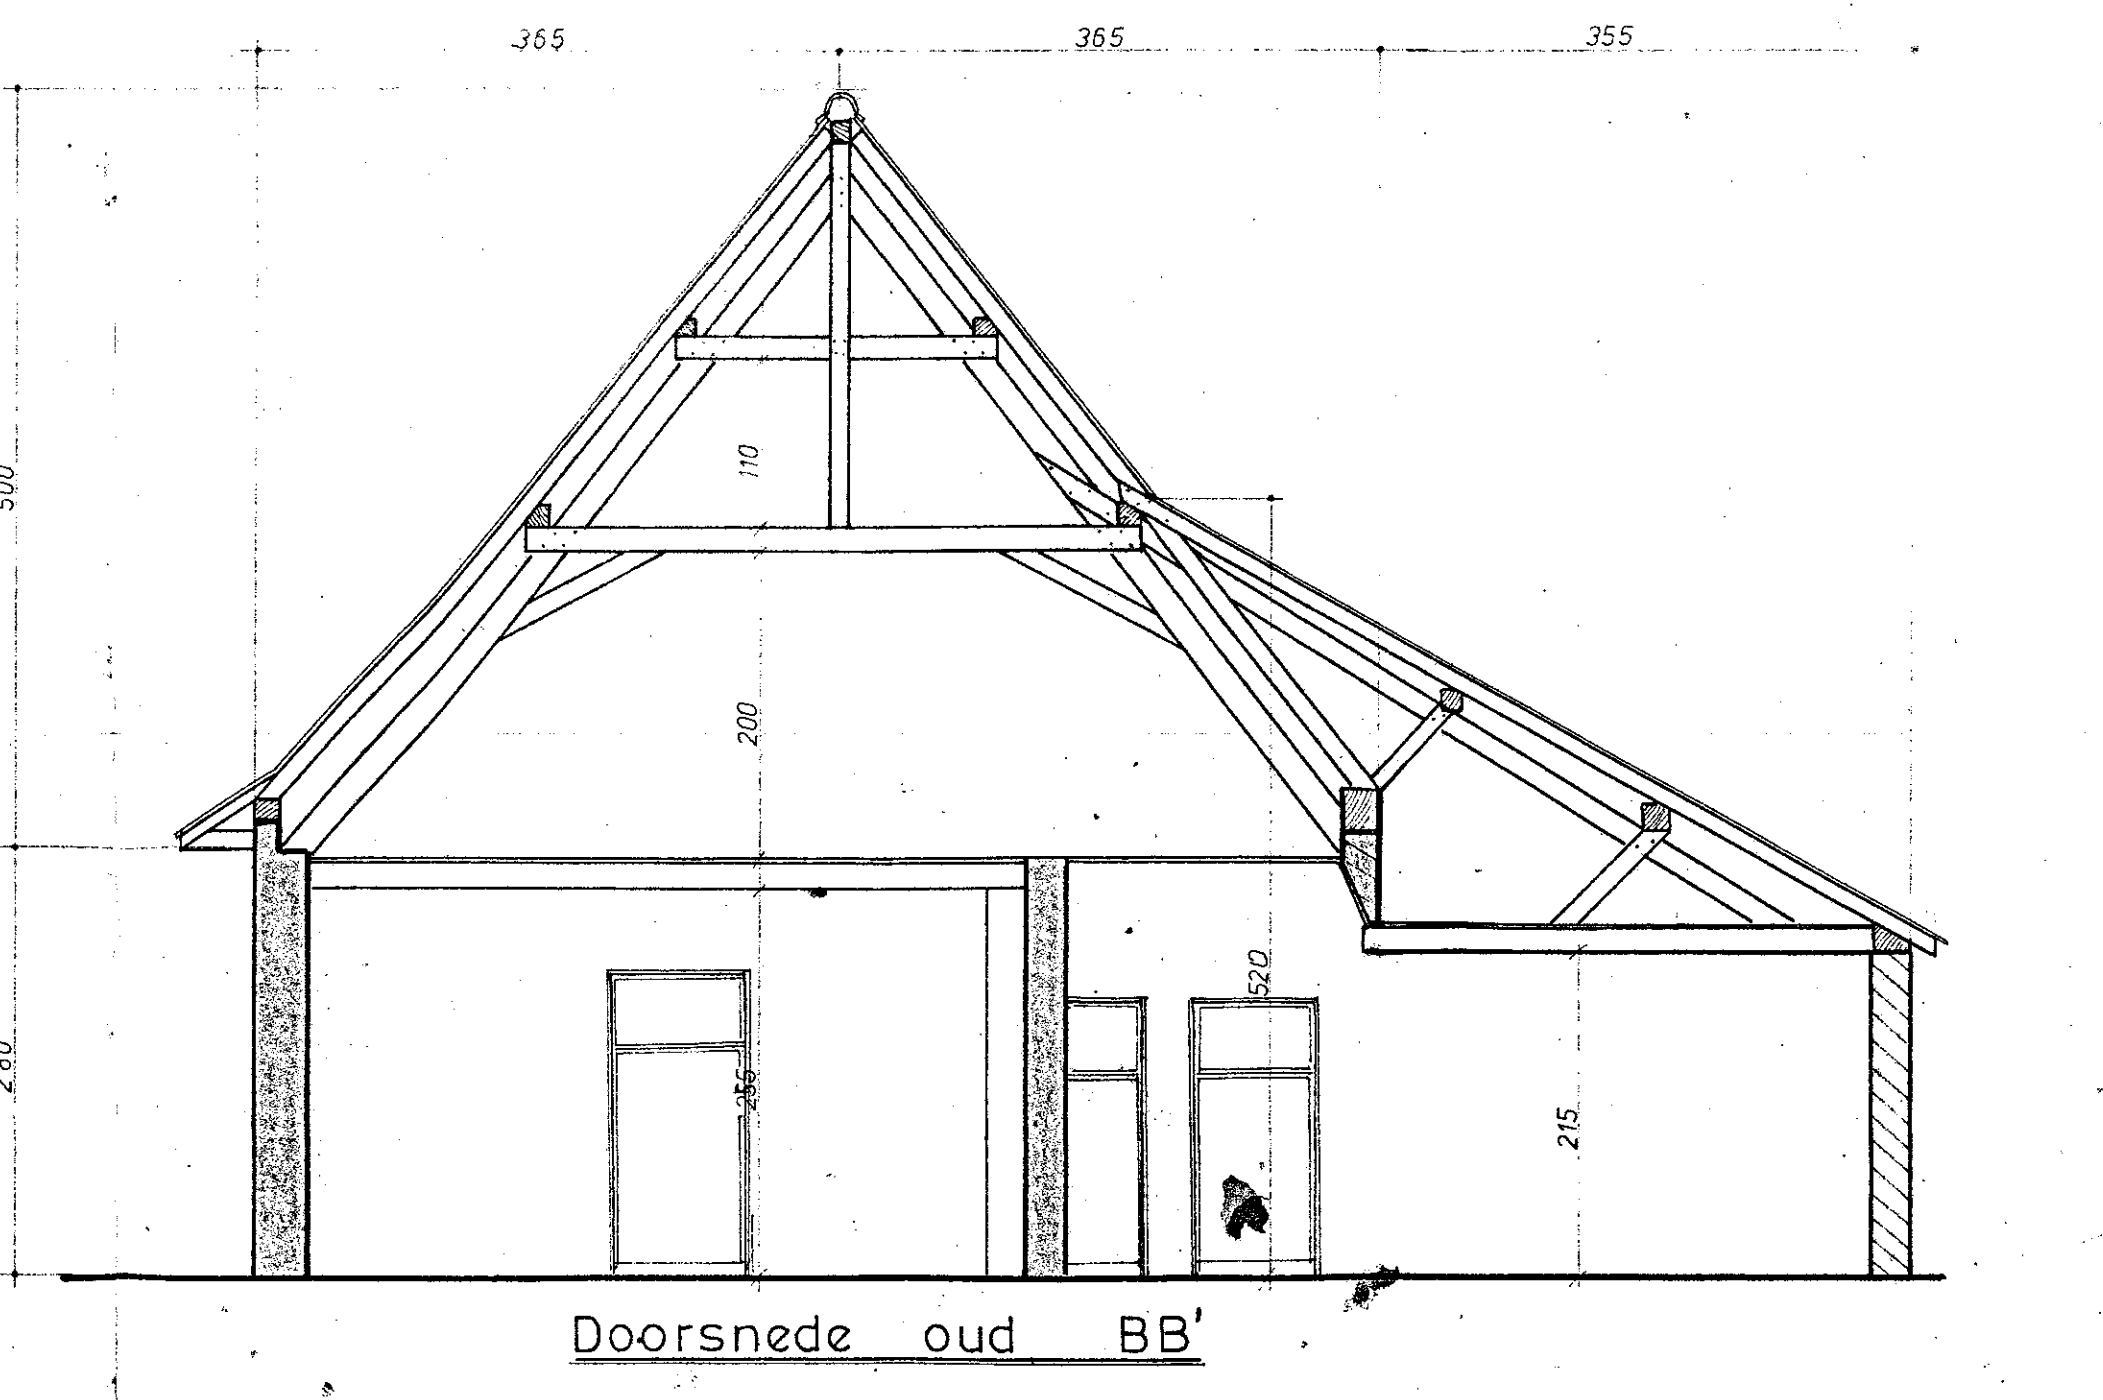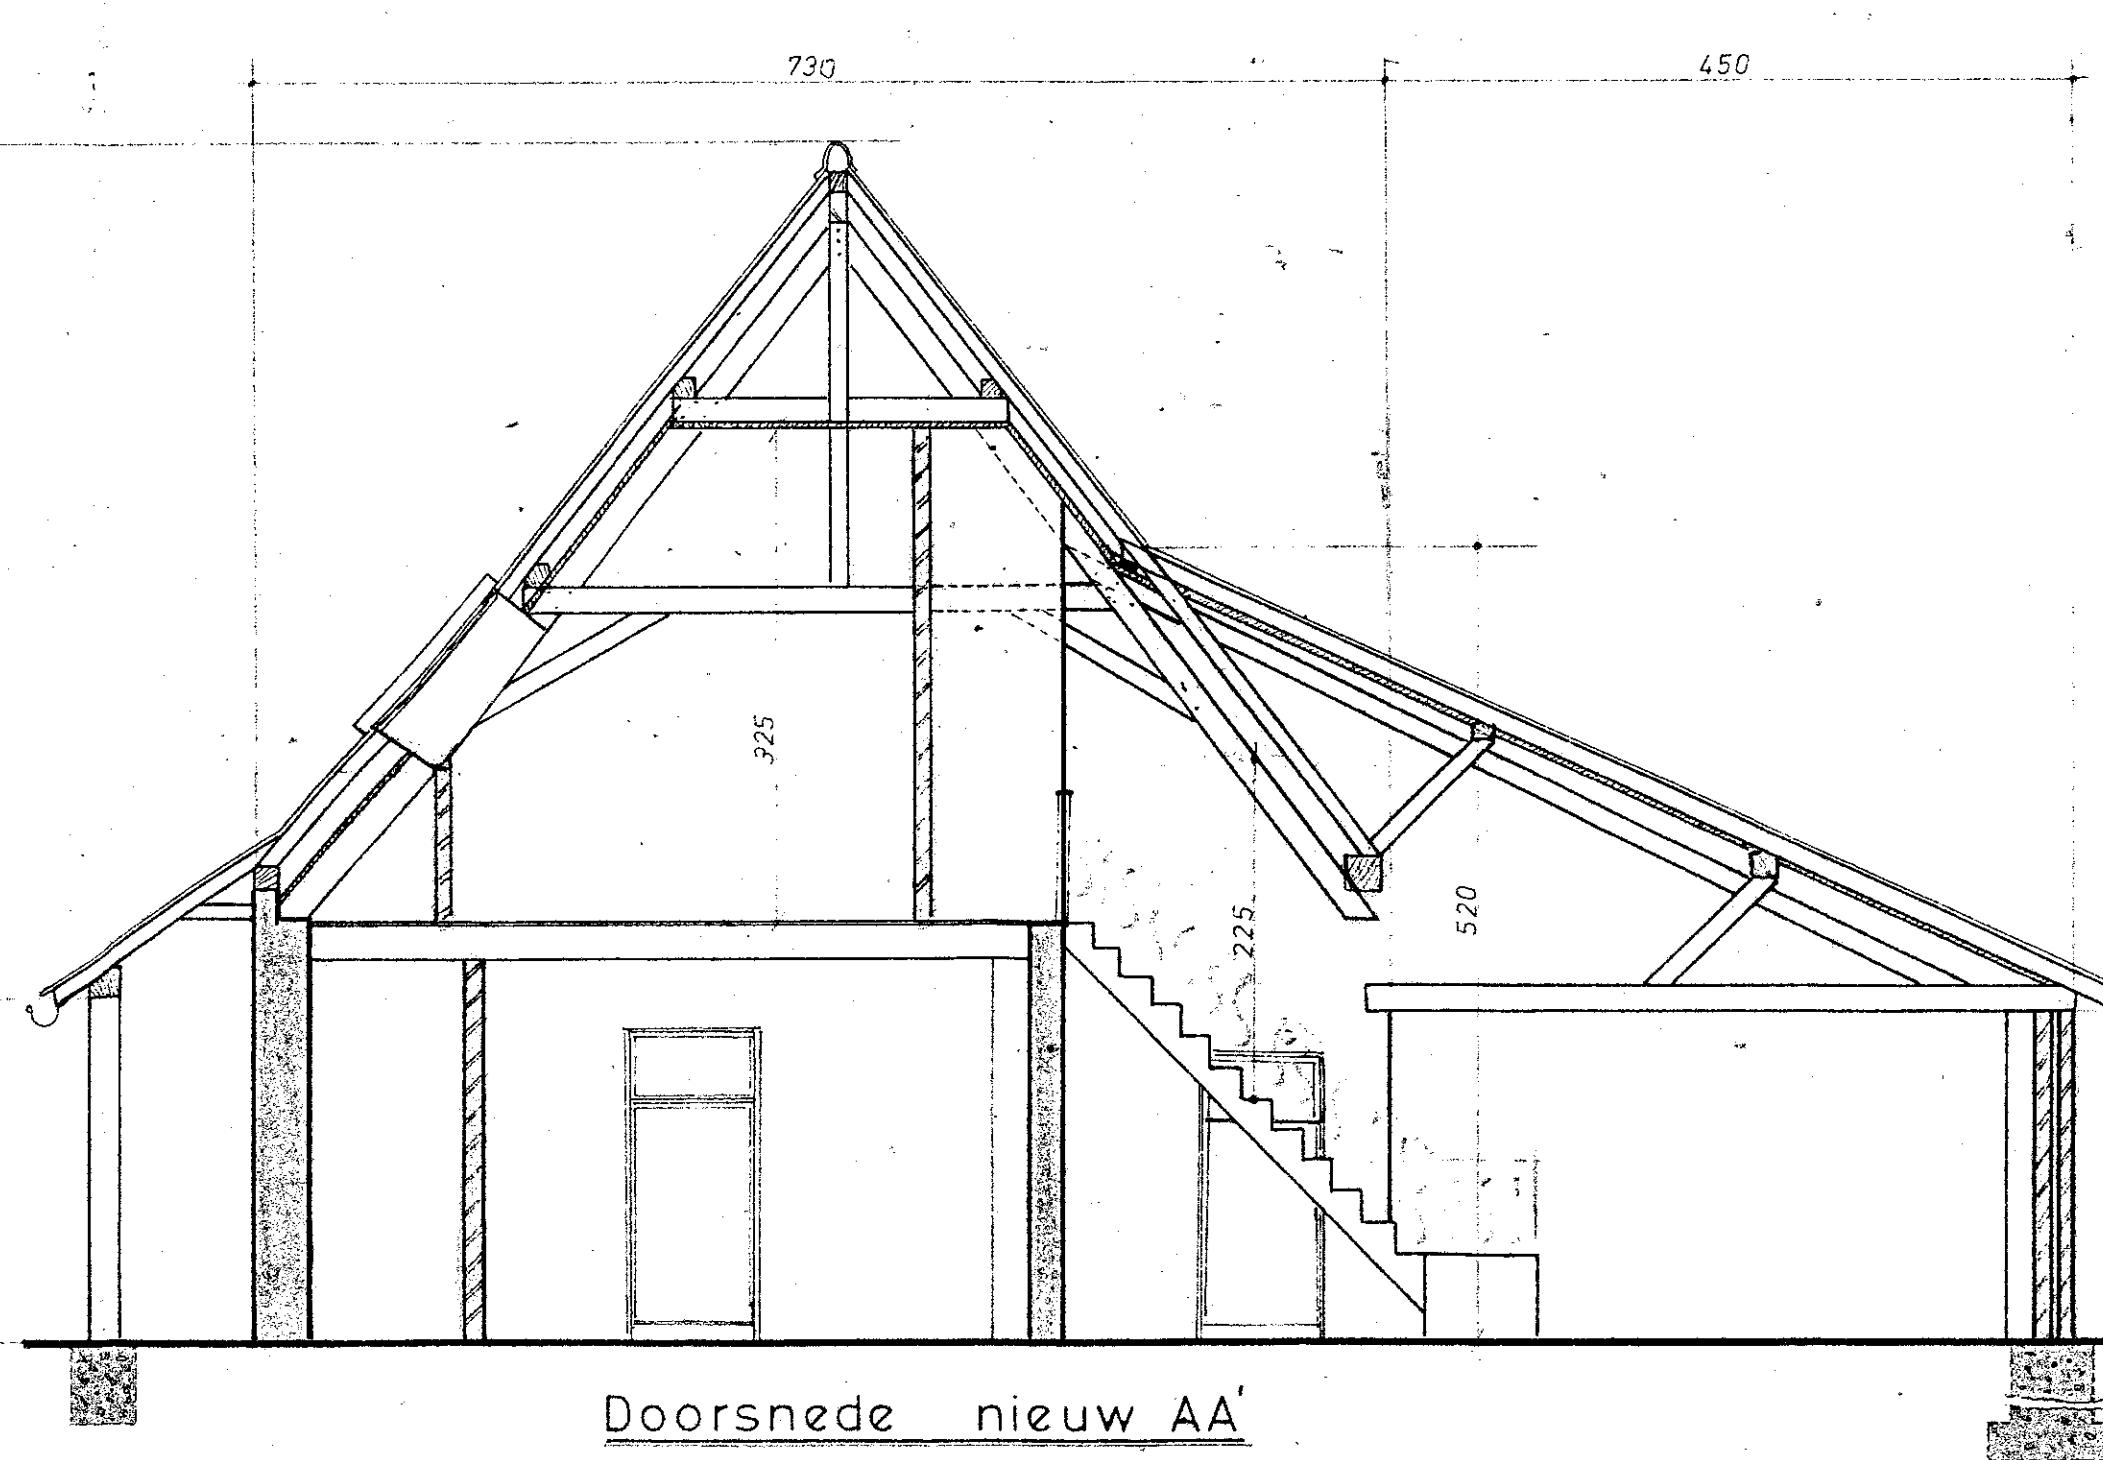

GEMEENTE DE PINTÉ

DE PINTÉ

ANVRAG: VERBOUWEN WONING BERPL

LIGGING: HEIRWEG 28
Sectie C : 211°

7 NOV 1977

SCHAAAL 1/1000

DE ARCHITECT
DE FROY FRANÇOIS
NIEUWLAND 69 GENT